



BUDYNEK GŁÓWNY

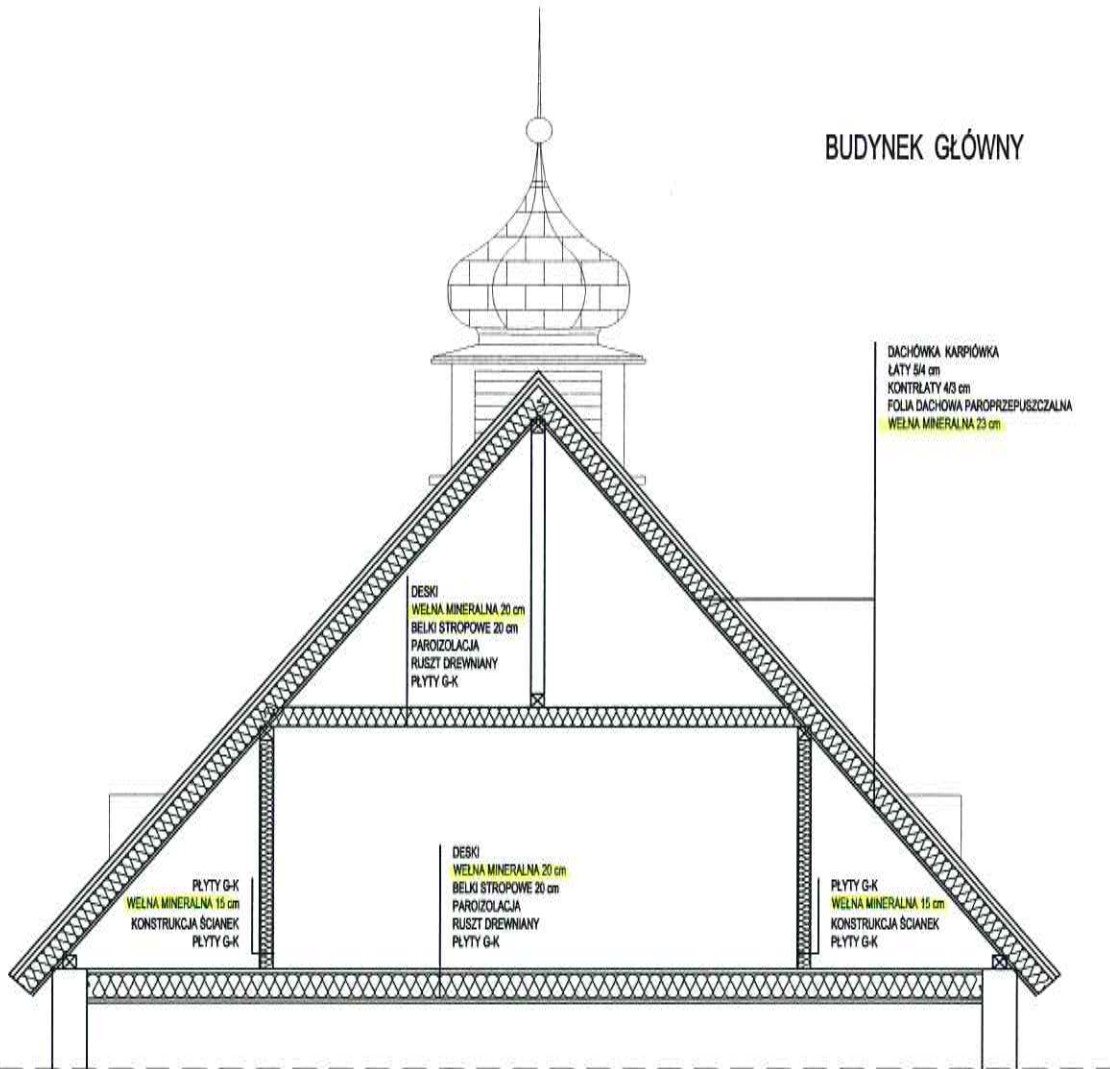

BUDYNEK SANITARNY

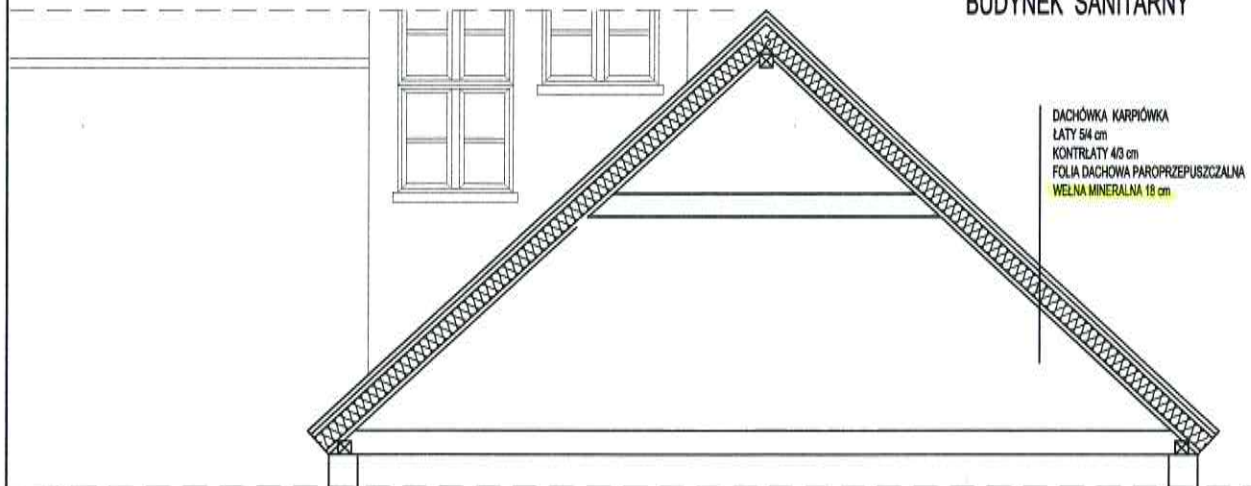

Usługi Inwestorskie "PRONAD" mgr inż. Henryk Czaja 57-320 Polanica Zdrój, ul.Kłodzka 1, tel/fax 74/868-26-06		
TYTUŁ RYS	OCIEPLENIE POŁACI DACHOWEJ, ŚCIANEK W POMIESZCZENIA PODDASZA I DOCIEPLENIE STROPU	SKALA 1:75
OBIEKT	zespół Szkół z Oddziałami Integracyjnymi ul. Sirorskiego 34 A, Ścinawka Średnia	
INWESTOR	GMINA RADKÓW ul. Rynek 1, 57-420 Radków	DATA 03-2016
PROJEKTANT	mgr inż. Henryk Czaja	NR RYSUNKU 5