

# LEGENDA


- Projektowane odwierty P-1 - P-18
- Projektowane rurociągi DZC

Województwo: dolnośląskie  
 Powiat: kłodzki  
 Gmina: Radków  
 Obręb: ŚCINAWKA ŚREDNIA  
 AM 472.412.024  
 KERG 125.09-015/2013

**BIURO GEODEZYJNE**  
 Stanisław Sikora  
 57-400 Nowa Ruda ul. Kościelna 1  
 tel./fax 74 872 67 11 tel. 604 978 292  
 NIP 885-000-99-02 Regon 890239080


Mapa z inwentaryzacji powykonawczej  
 skala 1:1000

inż. STANISŁAW SIKORA  
 GEODETA UPRAWNIONY  
 Świadectwo Min. Gospodarki  
 Przem. i Budow. nr 2786  
 27.06.13r.

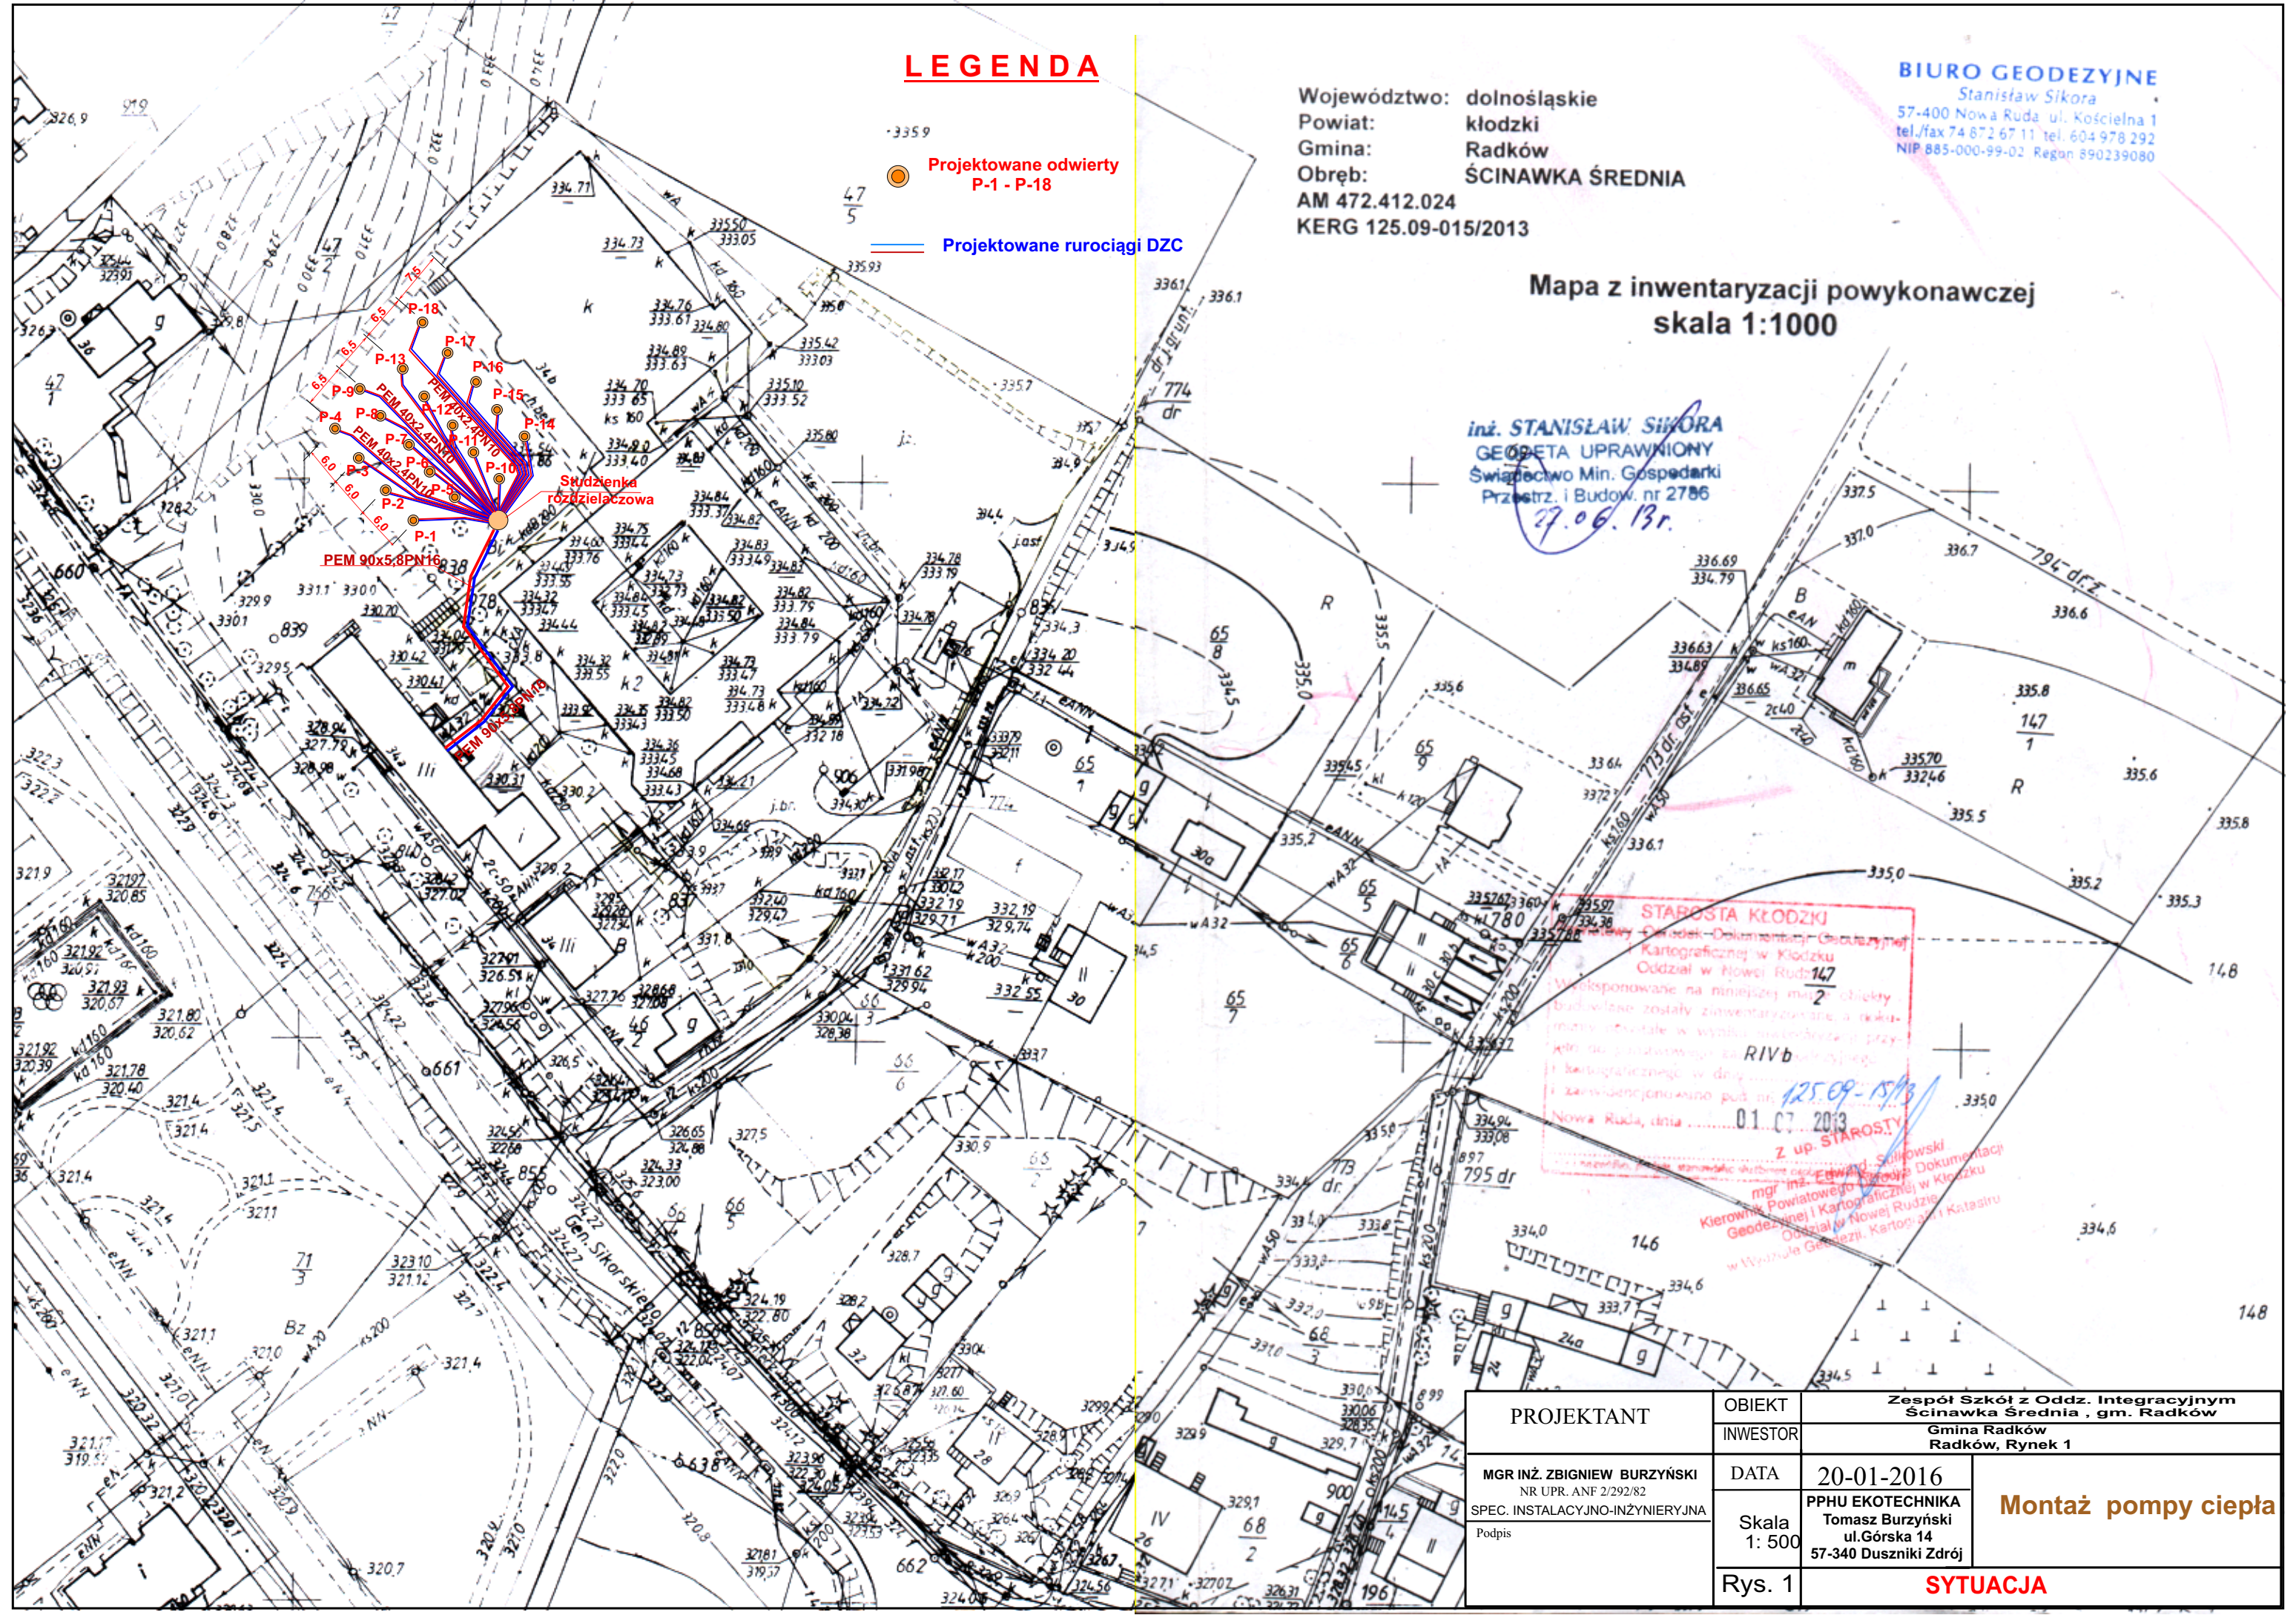


**STAROSTA KŁODZKI**  
 Wydział Geodezji i Kartografii  
 Oddział w Nowej Rudzie 147  
 Wykonanie na min. 2 obiekty  
 (zobowiązanie) zostały zainwentaryzowane i rekulturyzowane w sposób zgodny z przykazaniami i przepisami RIVb  
 i kartograficznego w dniu 12.09.2013  
 i zamieszczono w pod. nr 125.09-15/13  
 Nowa Ruda, dnia 01.07.2013  
 Z up. STAROSTY  
 mgr inż. Edward Sulikowski  
 Kierownik Powiatowego Biura Dokumentacji  
 Geodezji i Kartografii w Kłodzku  
 Oddział w Nowej Rudzie  
 w Wydziale Geodezji, Kartografii i Katastru

PROJEKTANT	OBIEKT	Zespół Szkół z Oddz. Integracyjnym Ścinawka Średnia, gm. Radków	
	INWESTOR	Gmina Radków Radków, Rynek 1	
MGR INŻ. ZBIGNIEW BURZYŃSKI NR UPR. ANF 2/292/82 SPEC. INSTALACYJNO-INŻYNIERYJNA	DATA	20-01-2016	<b>Montaż pompy ciepła</b>
	Skala 1: 500	PPHU EKOTECHNIKA Tomasz Burzyński ul. Górska 14 57-340 Duszniki Zdrój	
Podpis	Rys. 1	<b>SYTUACJA</b>	

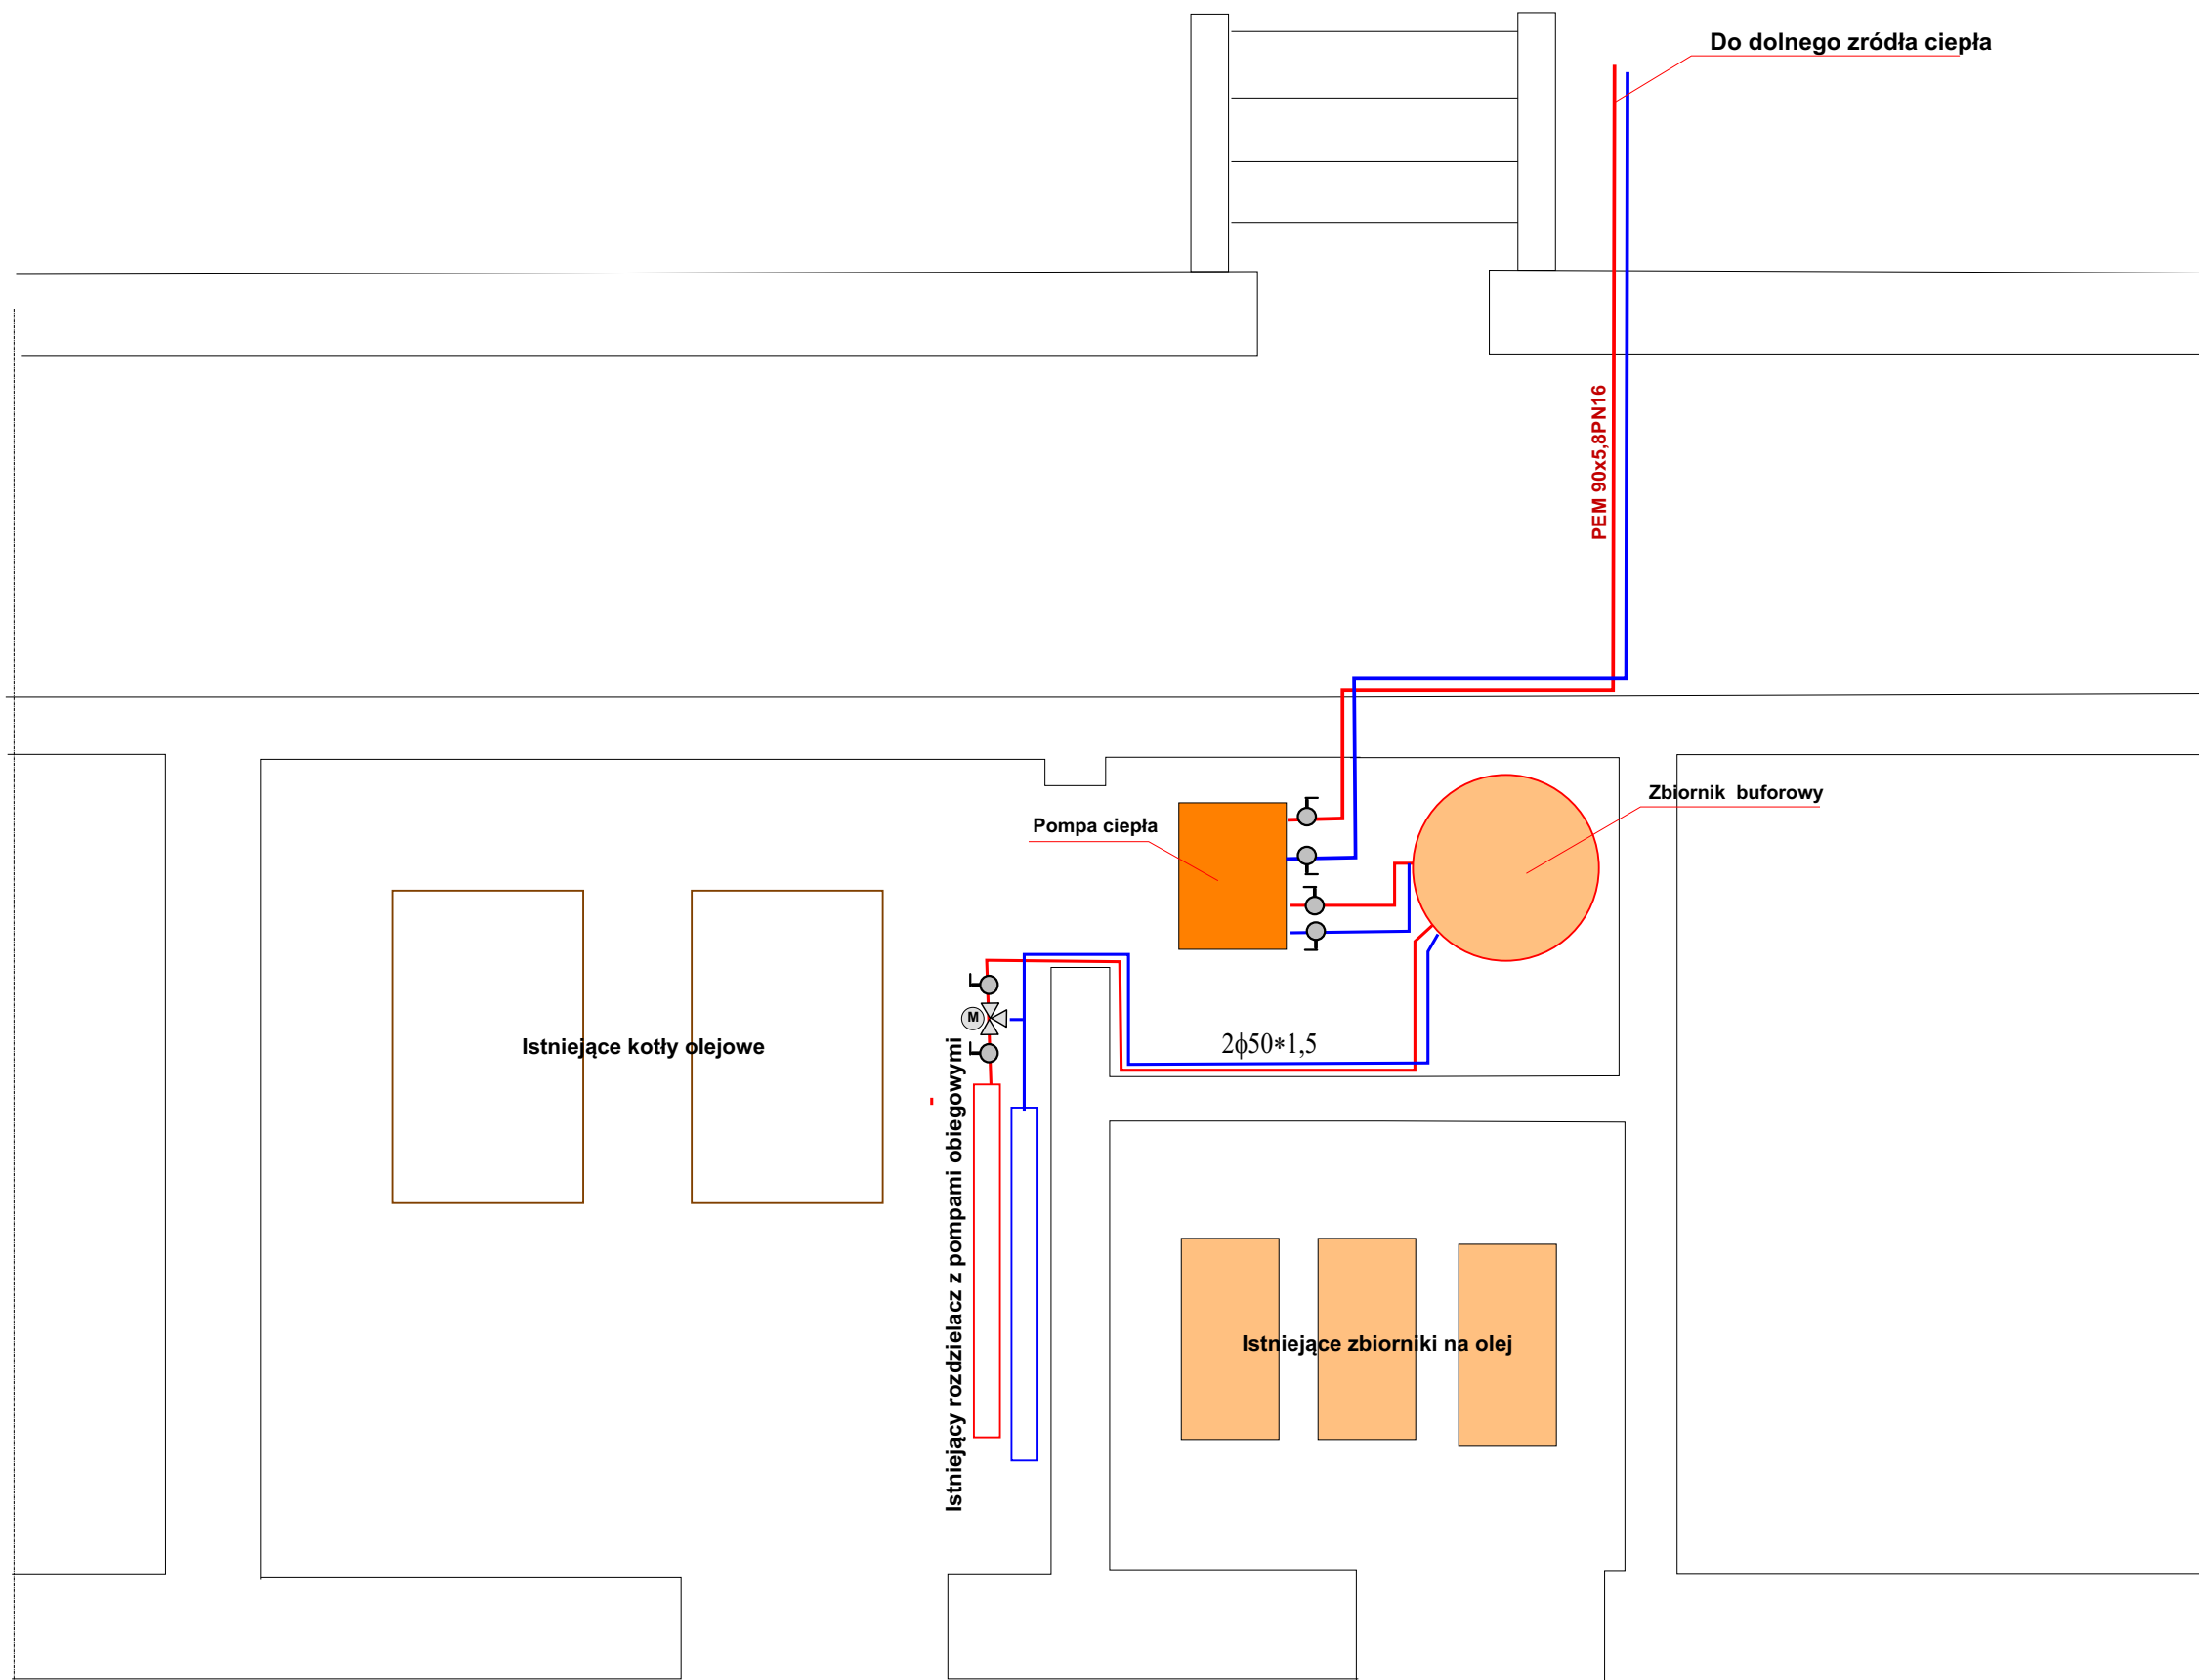

PROJEKTANT	OBIEKT	Zespół Szkół z Oddz. Integracyjnym Ścinawka Średnia, gm. Radków	
	INWESTOR	Gmina Radków Radków, Rynek 1	
MGR INŻ. ZBIGNIEW BURZYŃSKI NR UPR. ANF 2/292/82 SPEC. INSTALACYJNO-INŻYNIERYJNA Podpis	DATA	20-01-2016	Montaż pompy ciepła
	Skala 1: 50	PPHU EKOTECHNIKA Tomasz Burzyński ul. Górska 14 57-340 Duszniki Zdrój	
	Rys. 2	RZUT KOTŁOWNI	

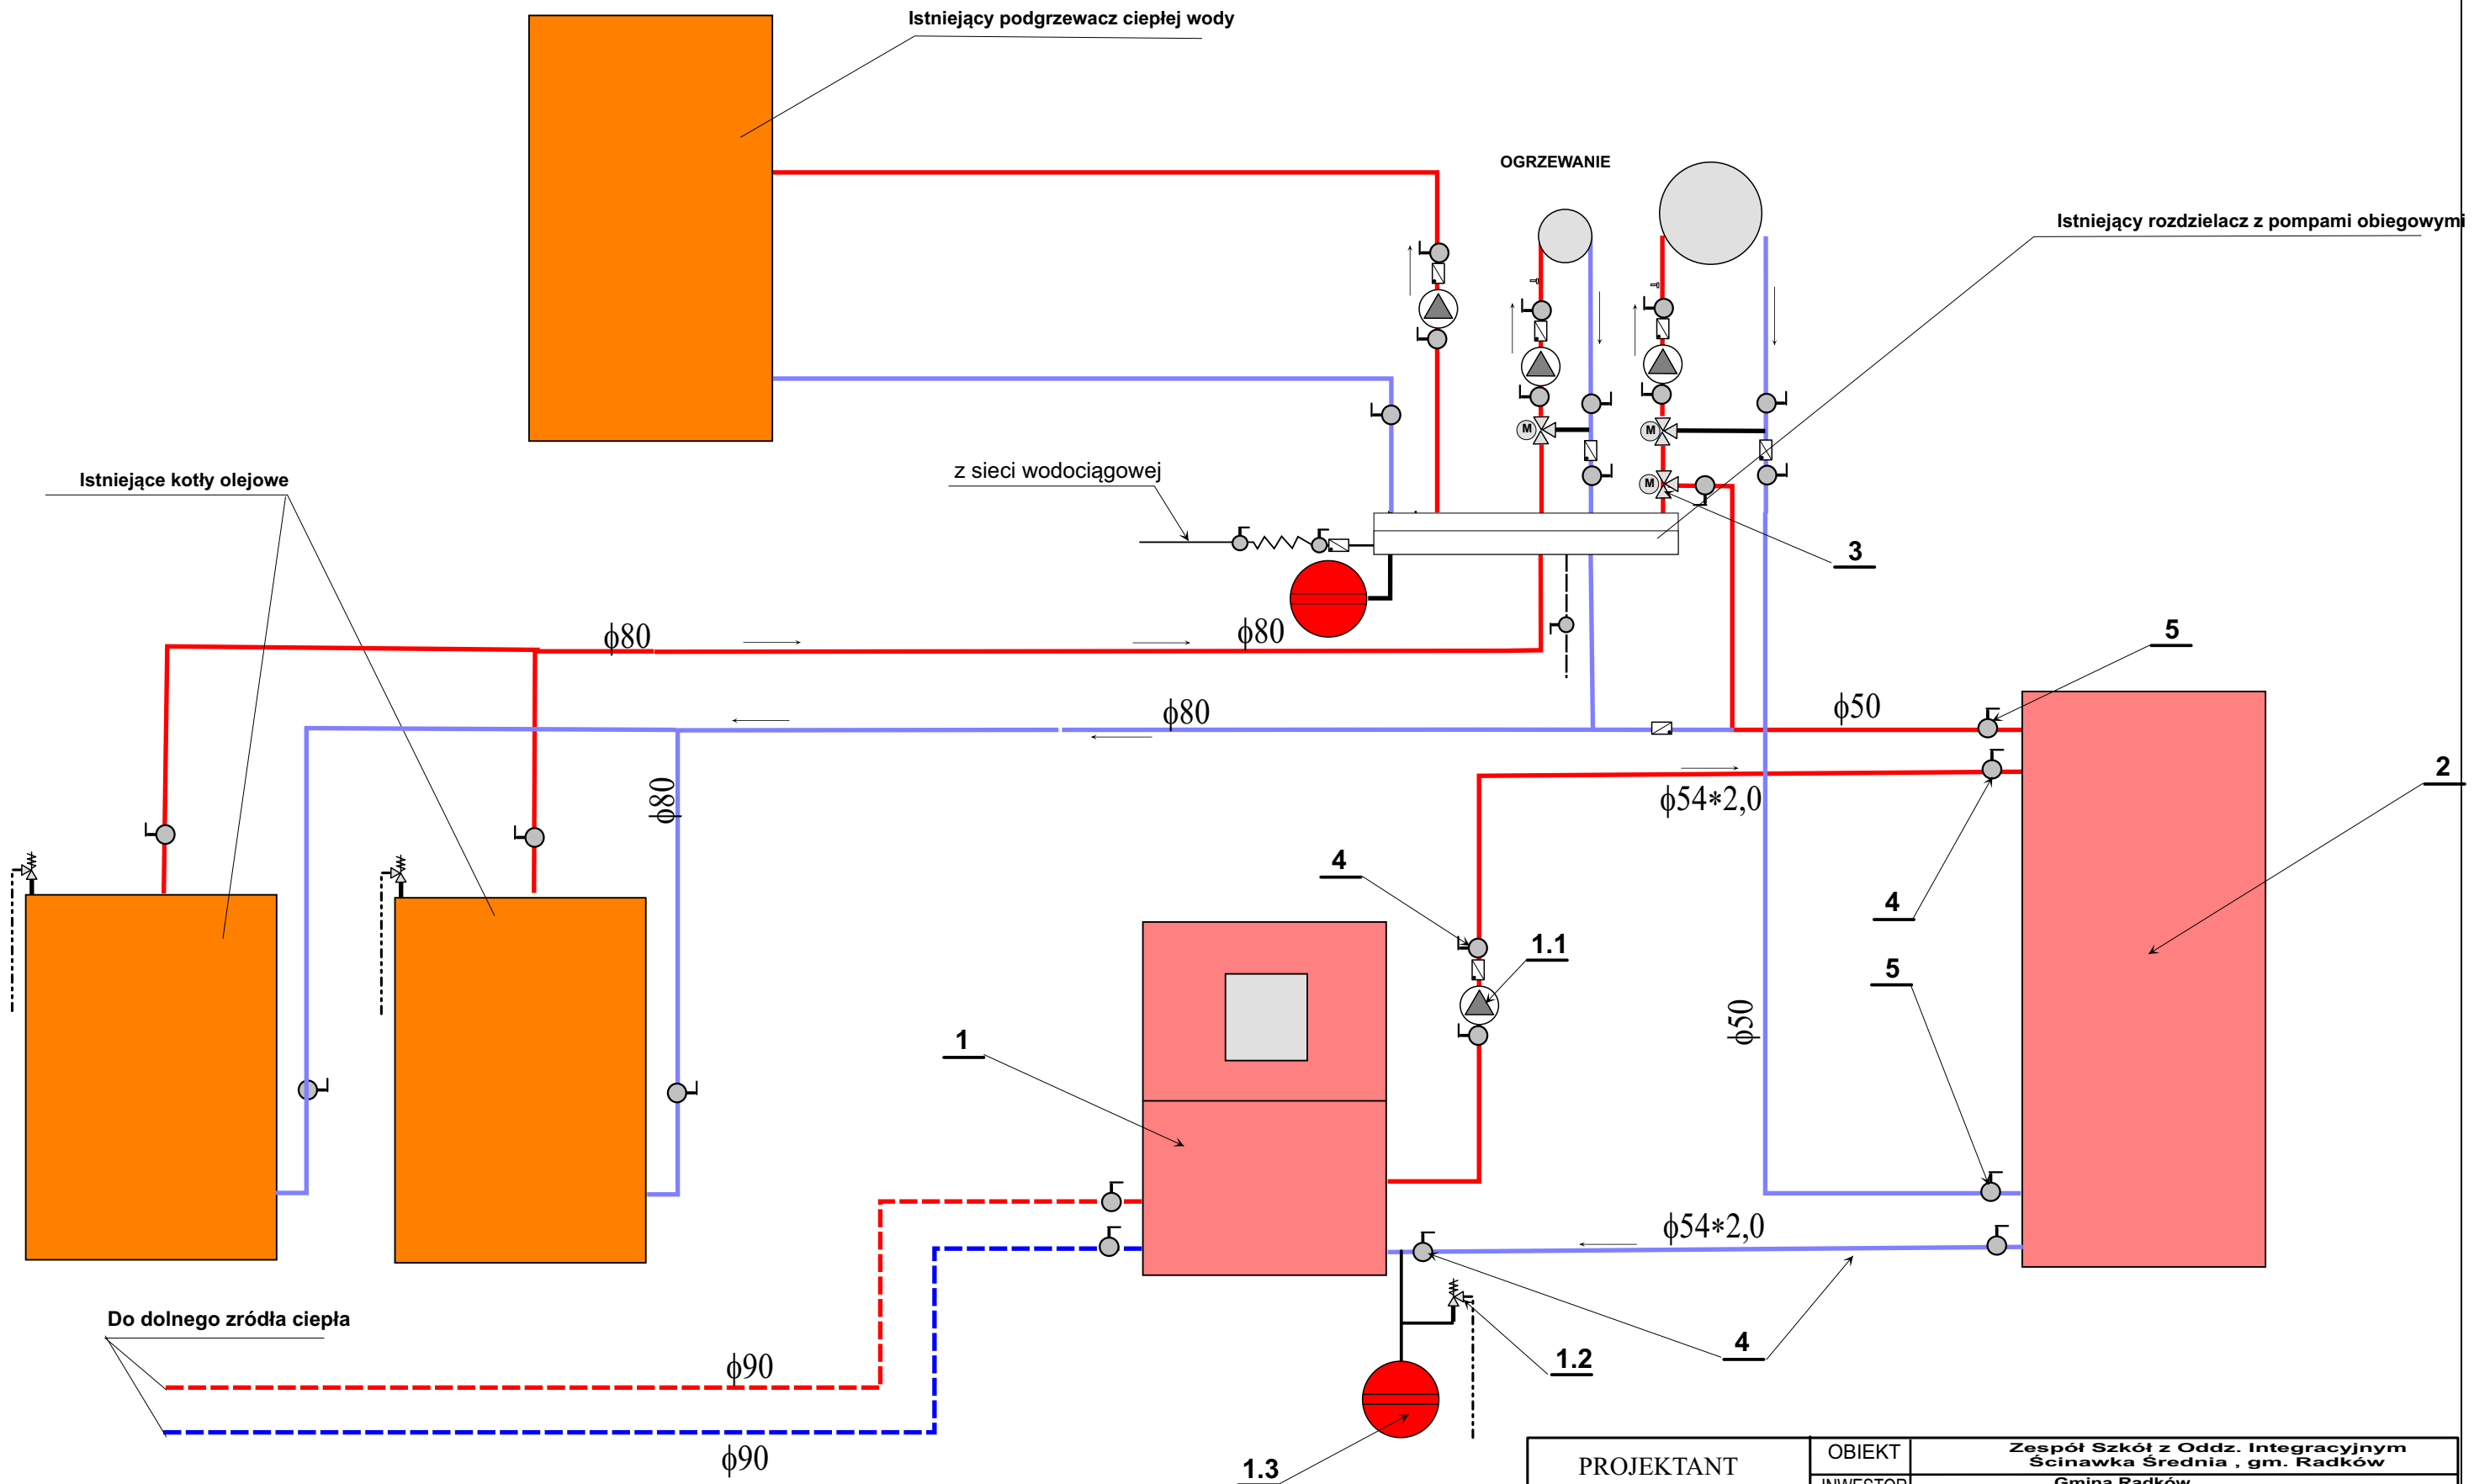

PROJEKTANT	OBIEKT	Zespół Szkół z Oddz. Integracyjnym Ścinawka Średnia, gm. Radków	
	INWESTOR	Gmina Radków Radków, Rynek 1	
MGR INŻ. ZBIGNIEW BURZYŃSKI NR UPR. ANF 2/292/82 SPEC. INSTALACYJNO-INŻYNIERYJNA Podpis	DATA	20-01-2016	Montaż pompy ciepła
	Skala	PPHU EKOTECHNIKA Tomasz Burzyński ul. Górska 14 57-340 Duszniki Zdrój	
Rys. 3	SCHEMAT KOTŁOWNI		