

**KONSULTACJE SPOŁECZNE DOTYCZĄCE PROJEKTU UCHWAŁY W SPRAWIE
WYKAZU KĄPIELISK NA TERENIE GMINY RADKÓW W 2019 ROKU**

Burmistrz Miasta i Gminy Radków, działając na podstawie art. 37 ust. 10 ustawy z dnia 20 lipca 2017r.- Prawo wodne (Dz. U. z 2018 r. poz. 2268 z późn. zm.) – informuje o rozpoczęciu w **dniu 2 lutego 2019 r.** konsultacji społecznych dotyczących projektu uchwały w sprawie wykazu kąpielisk na terenie Gminy Radków w 2019 roku. Konsultacje trwają **do dnia 25 lutego 2019r.**

Uwagi oraz propozycje zmian do projektu uchwały można zgłaszać pisemnie na adres: **Urząd Miasta i Gminy w Radkowie, ul. Rynek 1, 57 – 420 Radków** lub drogą elektroniczną na adres e-mail: umig@radkowklodzki.pl, w terminie do dnia 25 lutego 2019r.

Projekt uchwały zostaje podany do publicznej wiadomości poprzez umieszczenie go na tablicy ogłoszeń w Urzędzie Miasta i Gminy w Radkowie oraz w Biuletynie Informacji Publicznej.

BURMISTRZ
Bieduanna
Jana Bednarczyk

01.02.2019.

wyniesiono na tablicy ogłoszeń dn. 01.02.2019r., wpisano pod poz. 53.

Ok

Projekt

z dnia 1 lutego 2019r.

Zatwierdzony przez

BURMISTRZ

J. Bednarczyk

**UCHWAŁA NR
RADY MIEJSKIEJ W RADKOWIE**

z dnia 2019 r.

w sprawie wykazu kąpielisk oraz określenia sezonu kąpielowego na terenie Gminy Radków w 2019 roku

Na podstawie art. 37 ust. 1 i 2 ustawy z dnia 20 lipca 2017 r. - Prawo wodne (Dz. U. z 2018 r. poz. 2268; z 2017 r. poz. 1566 oraz z 2018 r. poz. 1479 i poz. 1722, M. P. z 2018 r. poz. 1009, poz. 1010, poz. 1011 i poz. 1015) - Rada Miejska w Radkowie uchwala, co następuje:

§ 1. Określa się wykaz kąpielisk na terenie Gminy Radków w 2019 roku obejmujący:

- 1) „Kąpielisko Nad Zalewem” w Radkowie, którego granice określone są w załączniku nr 1 do niniejszej uchwały;
- 2) Kąpielisko „Camp Radków” na zalewie Radków, którego granice określone są w załączniku nr 2 do niniejszej uchwały.

§ 2. Na rok 2019 ustala się sezon kąpielowy na terenie Gminy Radków w okresie od 22.06.2019 r. do 31.08.2019 r.


§ 3. Wykonanie uchwały powierza się Burmistrzowi Miasta i Gminy Radków.

§ 4. Uchwała wchodzi w życie po upływie 14 dni od dnia ogłoszenia w Dzienniku Urzędowym Województwa Dolnośląskiego.

Przewodniczący Rady
Miejskiej w Radkowie

Aleksander Mielniczuk

Ortofotomapa z naniesionymi punktami załamania granicy kąpieliska.

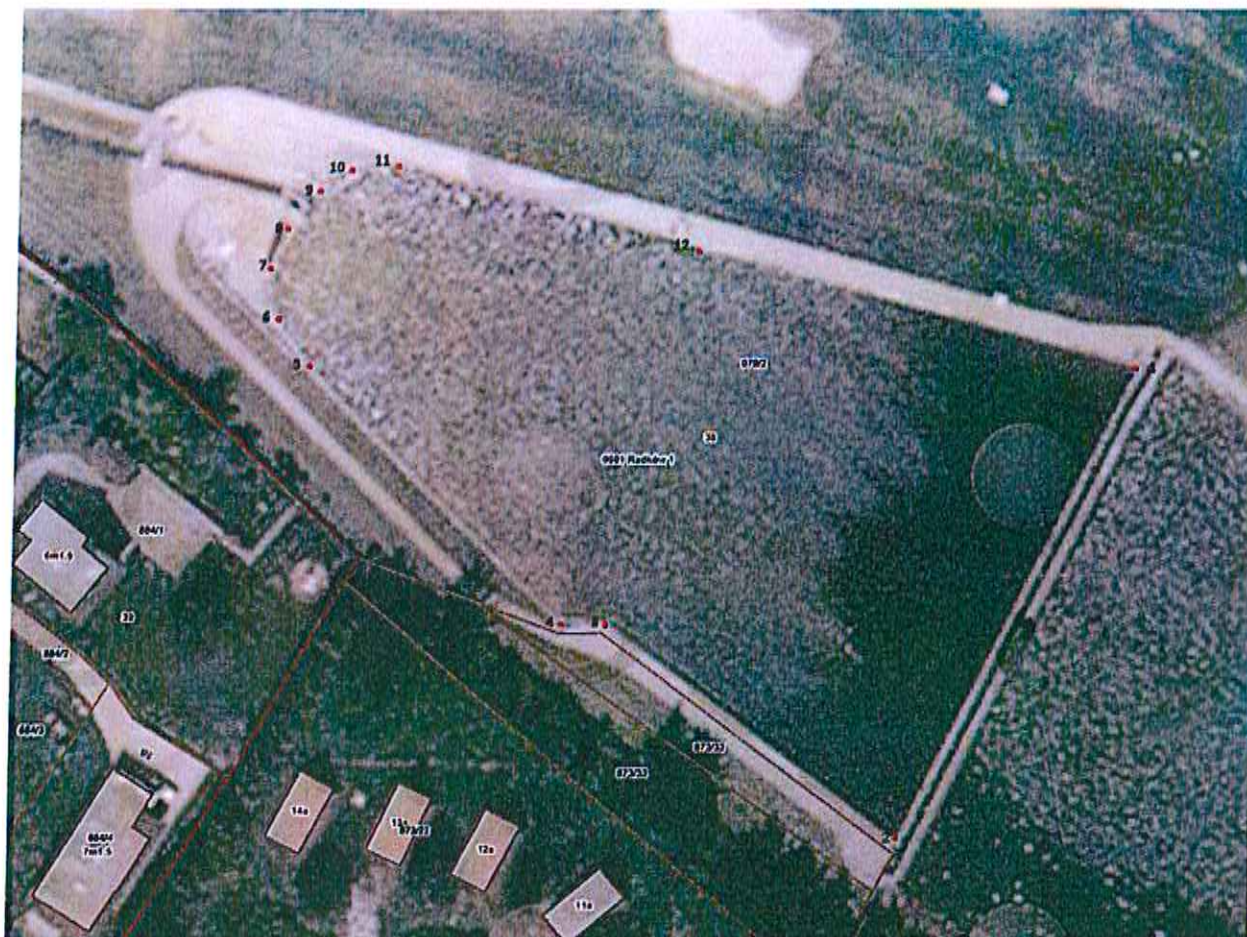

Wykaz współrzędnych punktów załamania granicy kąpieliska (Państwowy Układ Współrzędnych Geodezyjnych 2000).

Nr punktu załamania	X	Y
1	5597523.03	6384393.13
2	5597552.59	6384351.84
3	5597551.94	6384345.12
4	5597589.23	6384306.10
5	5597593.52	6384302.68
6	5597597.70	6384300.95
7	5597602.90	6384301.86
8	5597609.08	6384303.59
9	5597613.77	6384308.57
10	5597616.34	6384312.46
11	5597617.02	6384321.27
12	5597604.90	6384368.88

DYREKTOR
Gminnego Centrum Kultury,
Sportu i Turystyki w Radkowie

Marek Ptaszko

MAPA DO CELOW PROJEKTOWYCH

Oznaczenie kancelaryjne zgłoszenia pracy
GK.6640.1033.2017

Jednostka ewidencyjna	identyfikator nazwa	020812_4 Radków - miasto
Obręb ewidencyjny	identyfikator nazwa	0001 Radków 1
Skala mapy 1:500		
Mapa powiatowa z przeskalowania i połączenia map zasadniczych w skali 1:1000		
Nazwa układu współrzędnych	prostopadłościenny	układ "2000/18"
Oznaczenie granic obszaru, który był przedmiotem aktualizacji	układu wysokości	Kronsztaadt "96"
Informacje o służebnościach gruntowych mających wpływ na zagospodarowanie gruntów, zlokalizowanych w granicach projektowanej inwestycji	nie badano	
Data opracowania mapy		


Uwagi:
Nie wyklucza się istnienia w terenie innych nie wykazanych na niniejszej mapie urządzeń podziemnych, które nie były zgłoszone do inwentaryzacji.

mapa i nazwa dla geodezyjnego

Adaptacja FGGE w EKO-Biuro

LEGENDA:

-  STREFA DLA OGRANICZAJĄCYCH PŁYWAĆ
-  STREFA DLA NIEUMIĘJĄCYCH PŁYWAĆ
-  SANITARIATY I PRZEBIEGALNA
-  WS
-  OGRANICZENIA WYMIARÓW

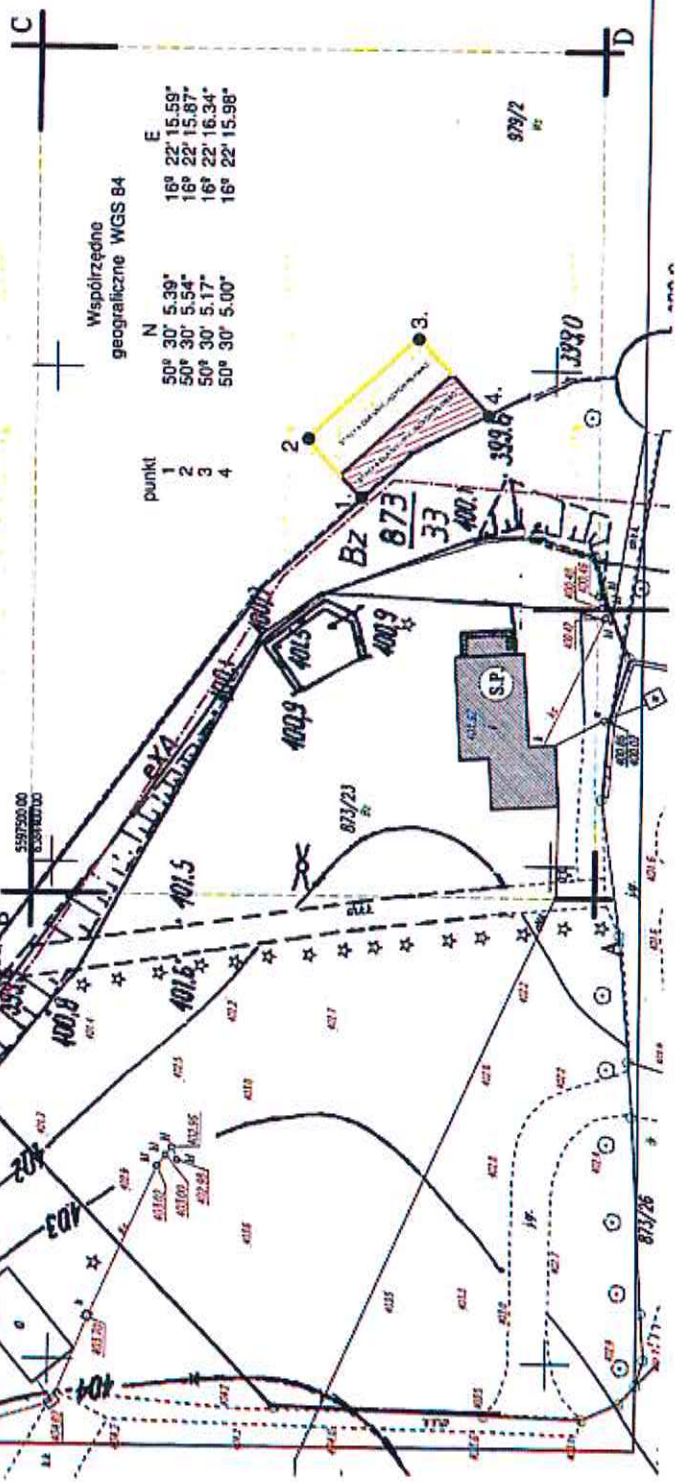

Współrzędne geograficzne WGS84

punkt	N	E
1	50° 30' 5.39"	16° 22' 15.59"
2	50° 30' 5.54"	16° 22' 15.87"
3	50° 30' 5.17"	16° 22' 16.34"
4	50° 30' 5.00"	16° 22' 15.98"

ARCHITECTS INVESTMENTS SP. Z O.O.
UL. KOŁODZIA 4, 11-510 WYDOMYŃ
TEL. 609 204 873 EMAIL: biuro@architects-investments.pl

CHRYSTYNA I. BIEBŁAZA
DZIAŁ PROJEKTOWY
UL. KOŁODZIA 4, 11-510 WYDOMYŃ
05-500 PRADZIKÓW

KAPIELISKO

BUDOWNICTWO WODNE

PROJEKT ZAGOSPODAROWANIA TERENU

STYCZEŃ 2018

1:500

W-1