

LEGENDA

OBOWIAZUJĄCE USTALENIA PLANU:

- granice obszaru objętego planem miejscowym
- linie rozgraniczające tereny o różnym przeznaczeniu lub różnych zasadach zagospodarowania
- nieprzekraczalne linie zabudowy
- granice obszaru w odległości 200,0 m od granic Parku Narodowego Gór Stołowych z ograniczeniami w zabudowie i zagospodarowaniu


SYMBOLE OKREŚLAJĄCE PRZEZNACZENIE TERENU:

- MN tereny zabudowy mieszkaniowej jednorodzinnej
- MNN tereny zabudowy mieszkaniowej jednorodzinnej niskiej intensywności
- MNU tereny zabudowy mieszkaniowej jednorodzinnej i usługowej
- UT tereny obsługi ruchu turystycznego
- UTN tereny obsługi ruchu turystycznego niskiej intensywności
- RE tereny ekstensywnych użytków rolnych
- WS tereny wód śródlądowych
- KDD tereny dróg publicznych w klasie dojazdowej
- KDW tereny dróg wewnętrznych

SYMBOLE NIE BĘDĄCE USTALENIAMI PLANU:

- istniejące linie elektroenergetyczne SN 20kV
- istniejące stacje transformatorowe
- granice Parku Narodowego Gór Stołowych
- granice otuliny Parku Narodowego Gór Stołowych
- granice obszarów Natura 2000:**
- obszary specjalnej ochrony - Góry Stołowe PLB 020006
- specjalne obszary ochrony - Góry Stołowe PLH 020004

WYRYS ZE: STUDIUM UWARUNKOWAŃ I KIERUNKÓW ZAGOSPODAROWANIA PRZESTRZENNEGO MIASTA I GMINY RADKÓW

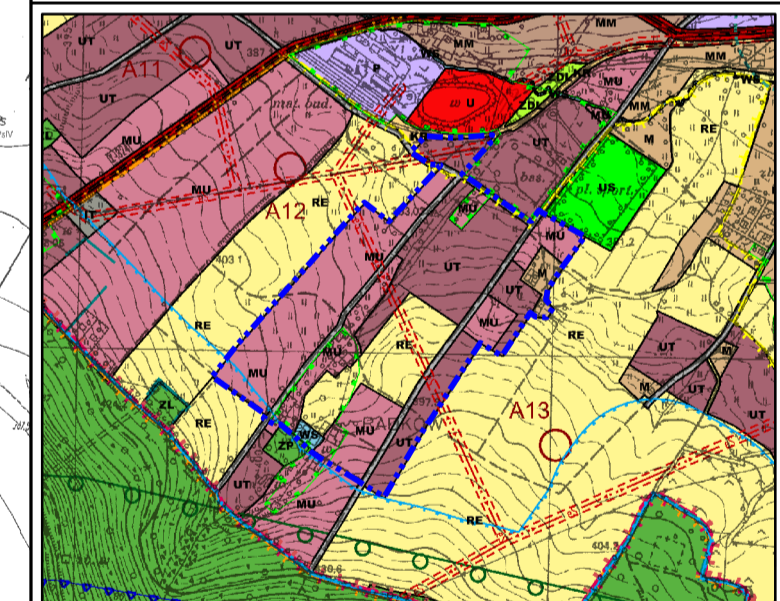

granice obszaru objętego planem miejscowym

uchwała nr XXVIII/183/20 Rady Miejskiej w Radkowie z dnia 29 lipca 2020 r.

Miejscowy plan zagospodarowania przestrzennego dla części obrębu miasta Radków w rejonie ul. Bolesława Chrobrego, ul. Ławkowej, ul. Stołowogórskiej, ul. Piastowskiej oraz ul. Cmentarnej

ARKUSZ 2/2

załącznik nr 1 do
uchwały nr
Rady Miejskiej w Radkowie
z dnia 2021 r.

LICENCJA MAPY:

SKALA 1:2000

