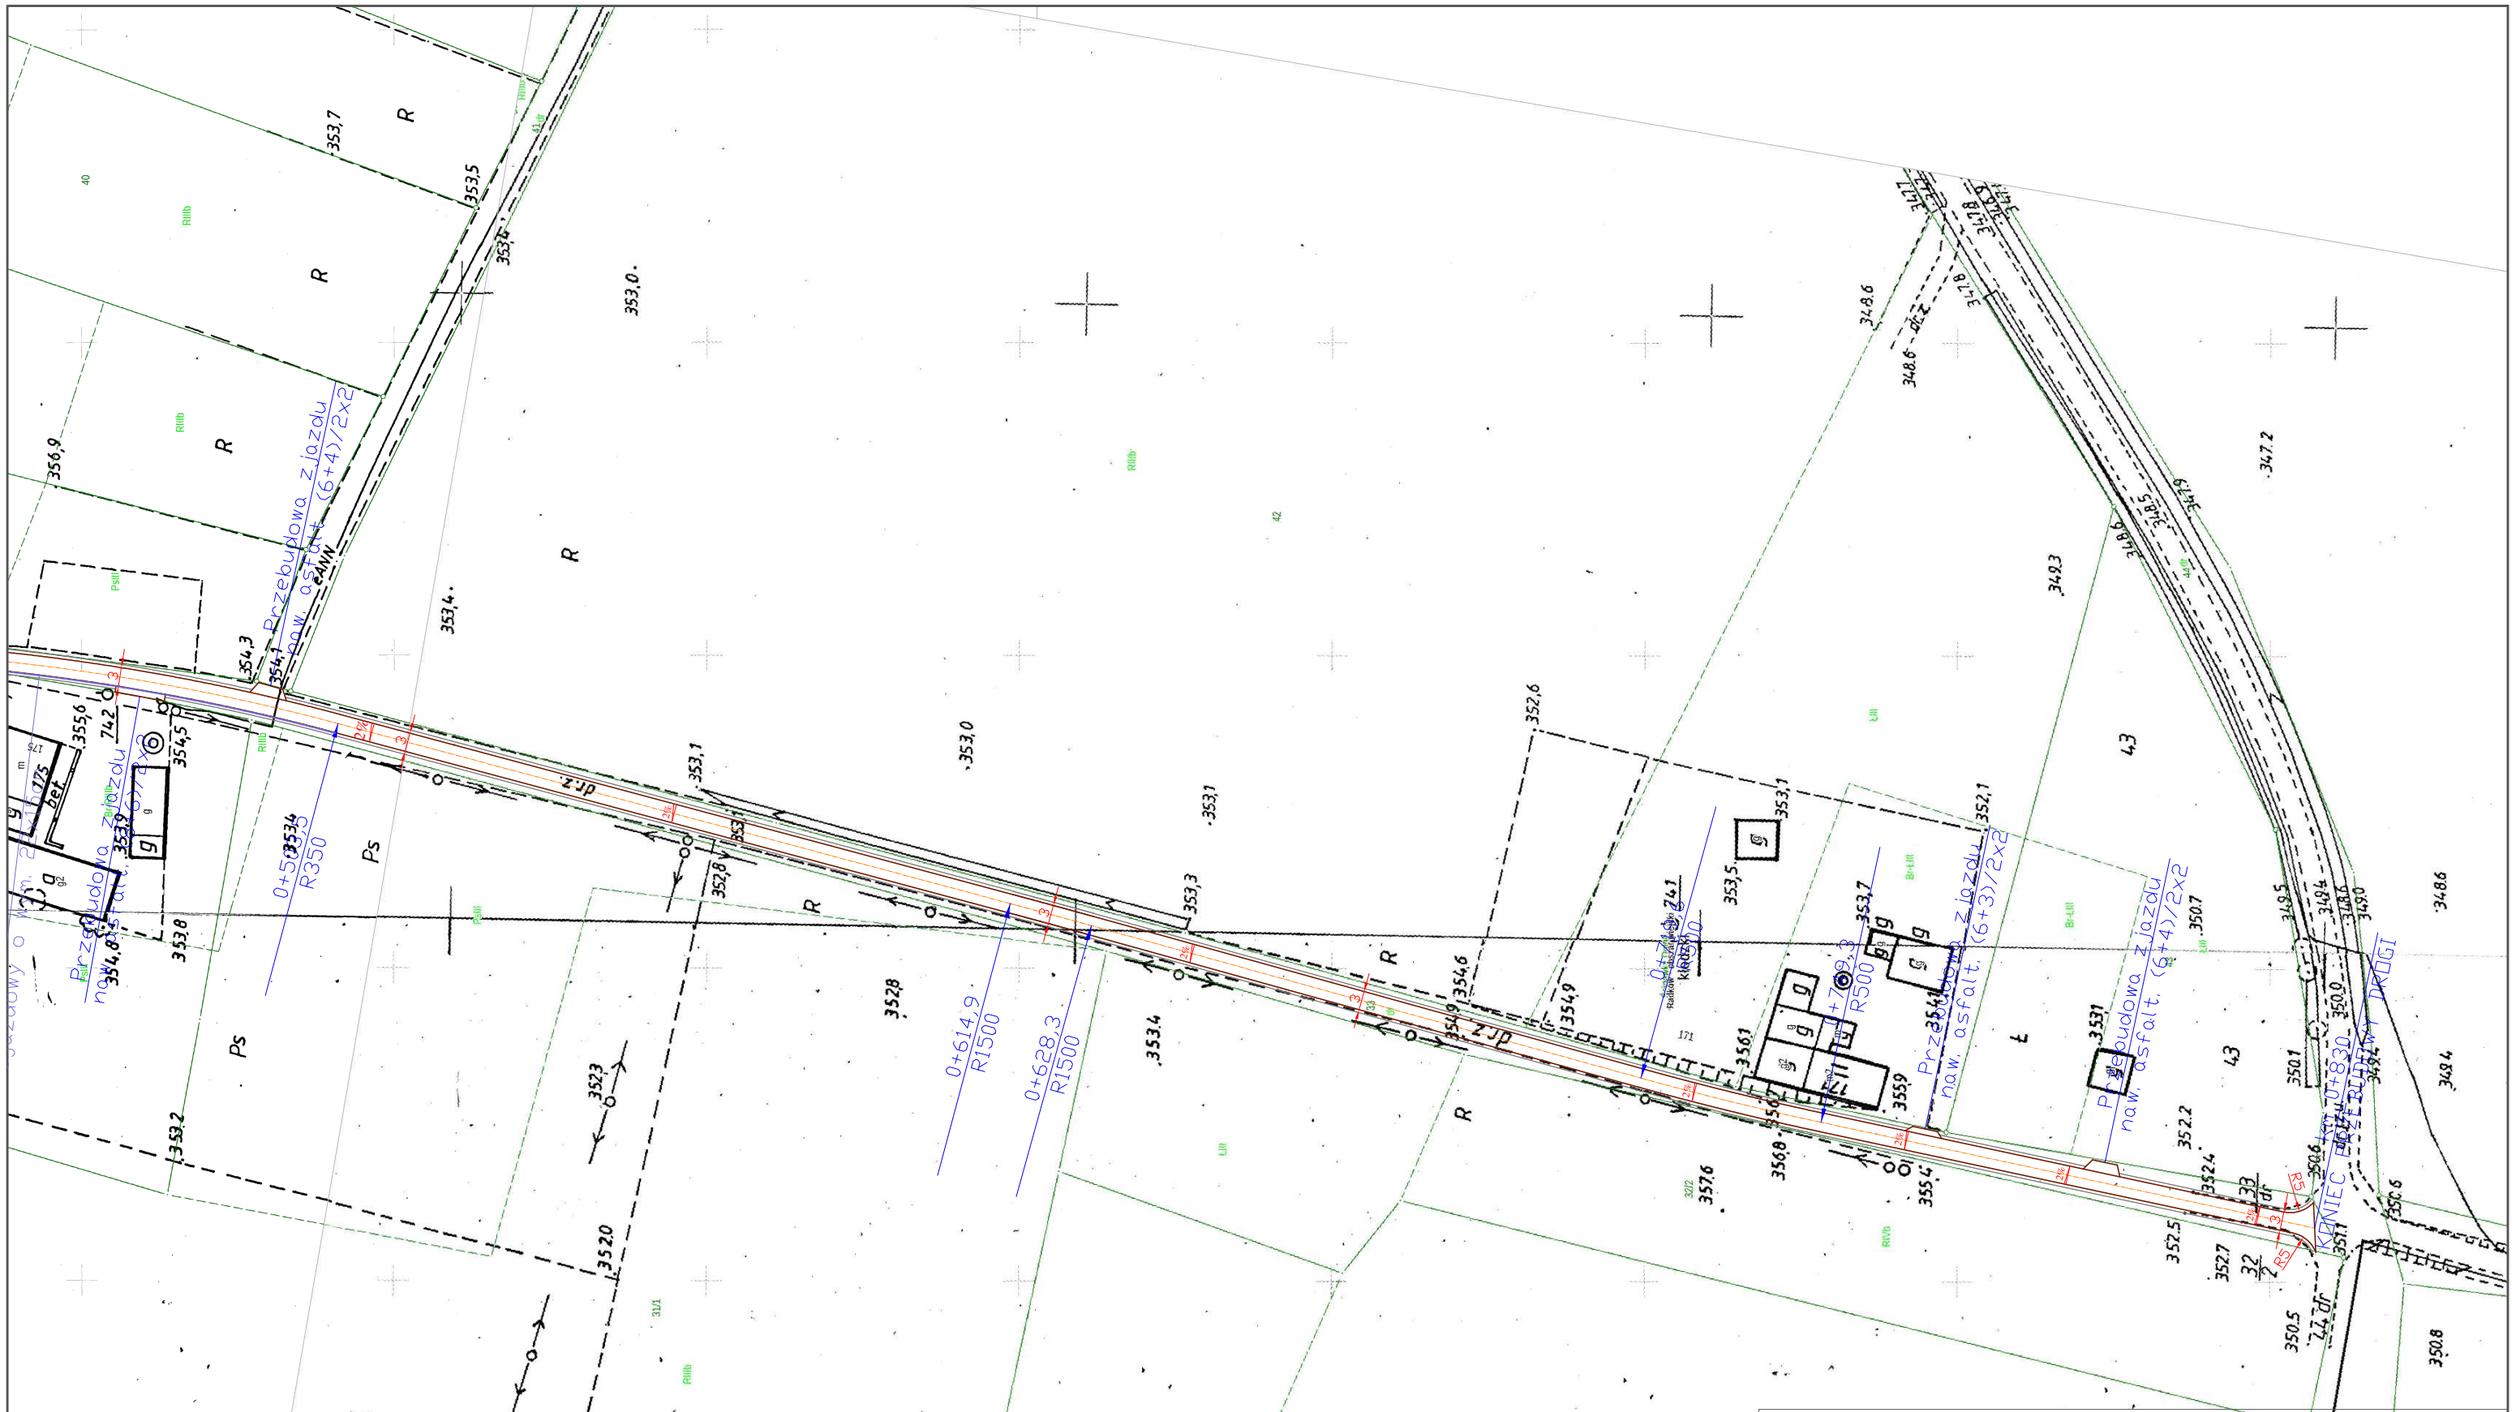

INKOM Usługi Inżynierskie Jakub Bednarczyk ul. Leśna 4b, 57-410 Ścinawka Średnia			
Zespół projektowy	*mgr inż. Paweł Ślęzak* *upr. Nr 82/DOŚ/03, 187/DOŚ/10*		Branża *DROGOWA*
	mgr inż.Jakub Bednarczyk		
Inwestor	Gmina Radków ul. Rynek 1, 57-420 Radków		Stadium PB
Zadanie	Przebudowa drogi dojazdowej do gruntów rolnych, dz nr 33 w Ścinawce Dolnej km 0+000 - 0+830	Data *czerwiec 2022*	Nr rys.
PLAN SYTUACYJNY		Skala 1:1000	*1.2*