



Km 0+000 - 0+440
 Km 0+503 - 0+720

PRZEKROJE KONSTRUKCYJNE

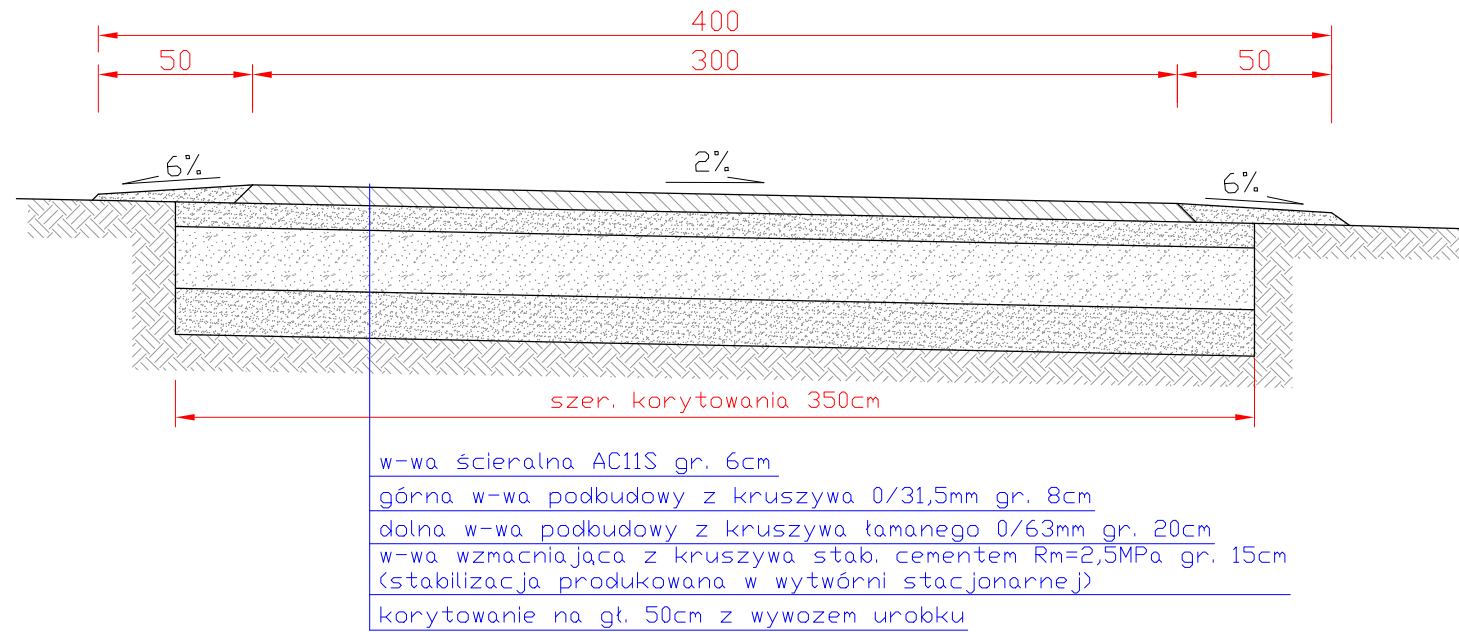

Km 0+440 - 0+503

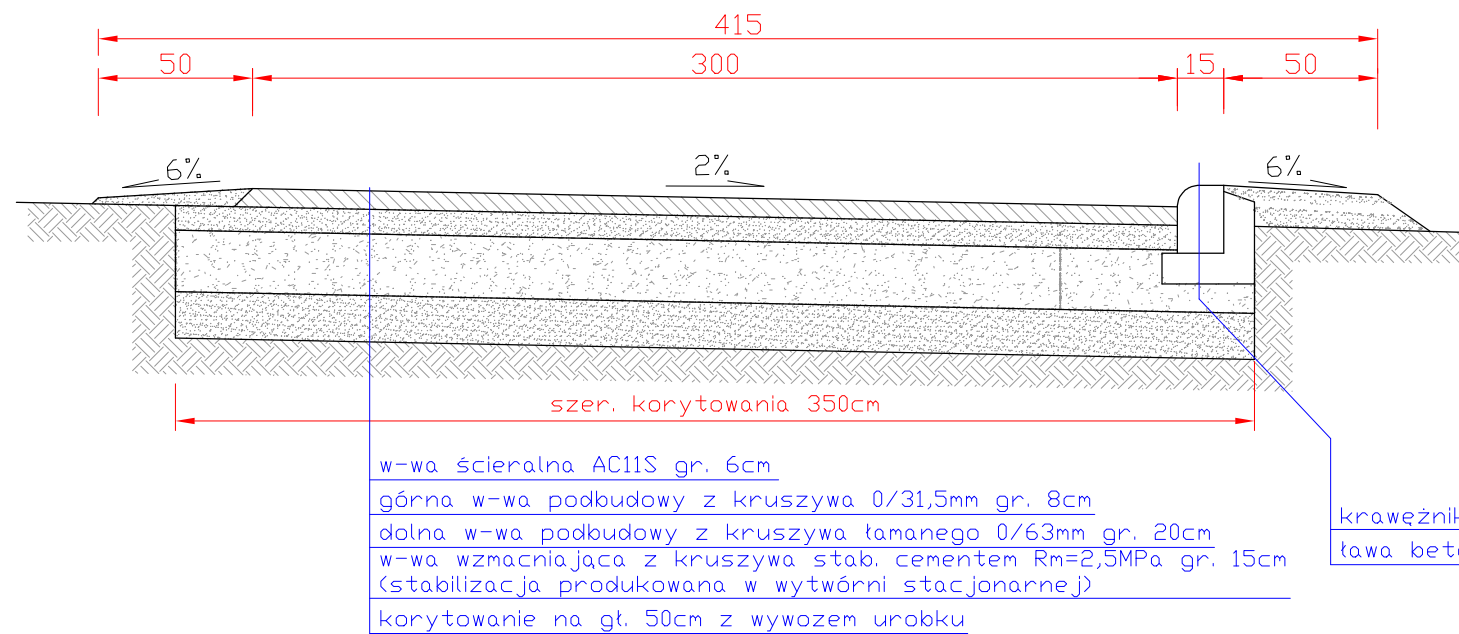

kierunek spodka poprzecznego
 zgodnie z planem sytuacyjnym

INKOM Usługi Inżynierskie Jakub Bednarczyk ul. Leśna 4b, 57-410 Ścinawka Średnia			
Zespół projektowy	mgr inż. Paweł Ślęzak upr. Nr 82/DOŚ/03, 187/DOŚ/10		Branża DROGOWA
	mgr inż. Jakub Bednarczyk		
Inwestor	Gmina Radków ul. Rynek 1, 57-420 Radków		Stadium PB
Zadanie	Przebudowa drogi dojazdowej do gruntów rolnych, dz nr 33 w Ścinawce Dolnej km 0+000 - 0+830	Data czerwiec 2022	Nr rys.
PRZEKRÓJ KONSTRUKCYJNY		Skala 1:25	2.1