


PLAN SYTUACYJNY
PRZEBUDOWA ODCINKA DRÓGI NA DZ NR 52 W M. RADKÓW

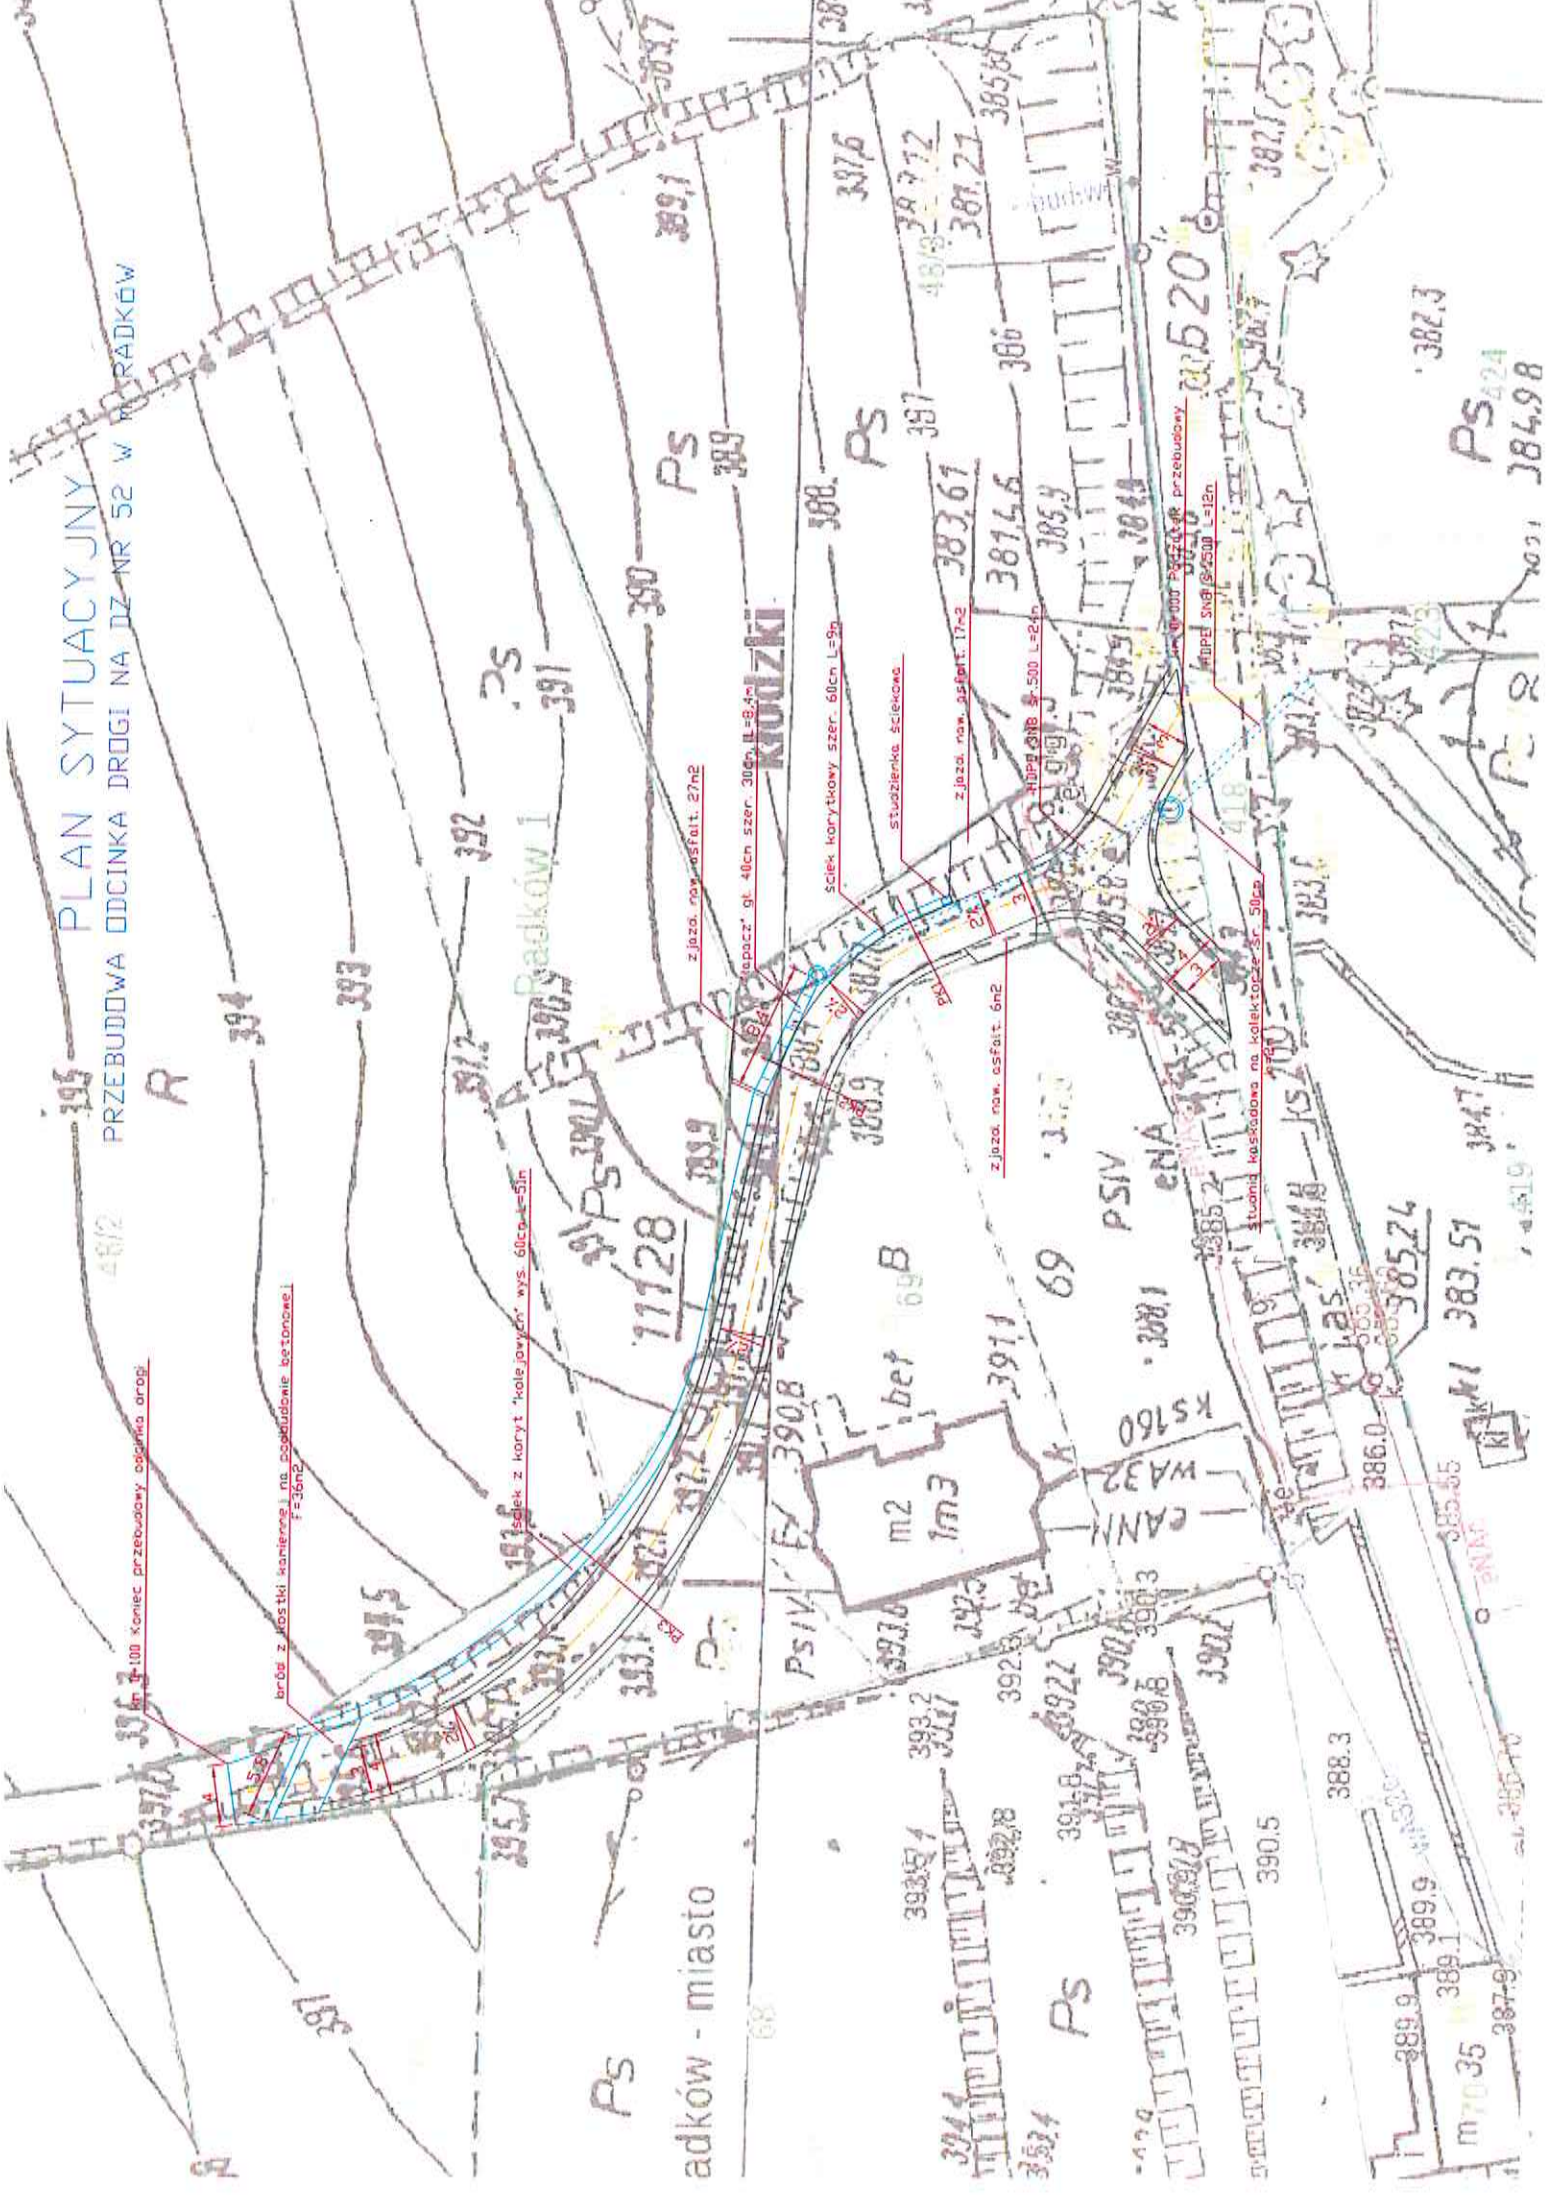

brod z kostki kamiennej na osadach betonowej
f = 30m2

ściek z koryt "kolejowych" wys. 60cm = 51m

zjazd. now. asfalt. 27m2

zjazd. now. asfalt. 17m2

ściek korytkowy szer. 60cm L=9m

studzienka ściemnowa

zjazd. now. asfalt. 6m2

przebudowa

studnia kostkowa na kolektorze szer. 50cm

adków - miasto

PS 382.3
PS 384.98