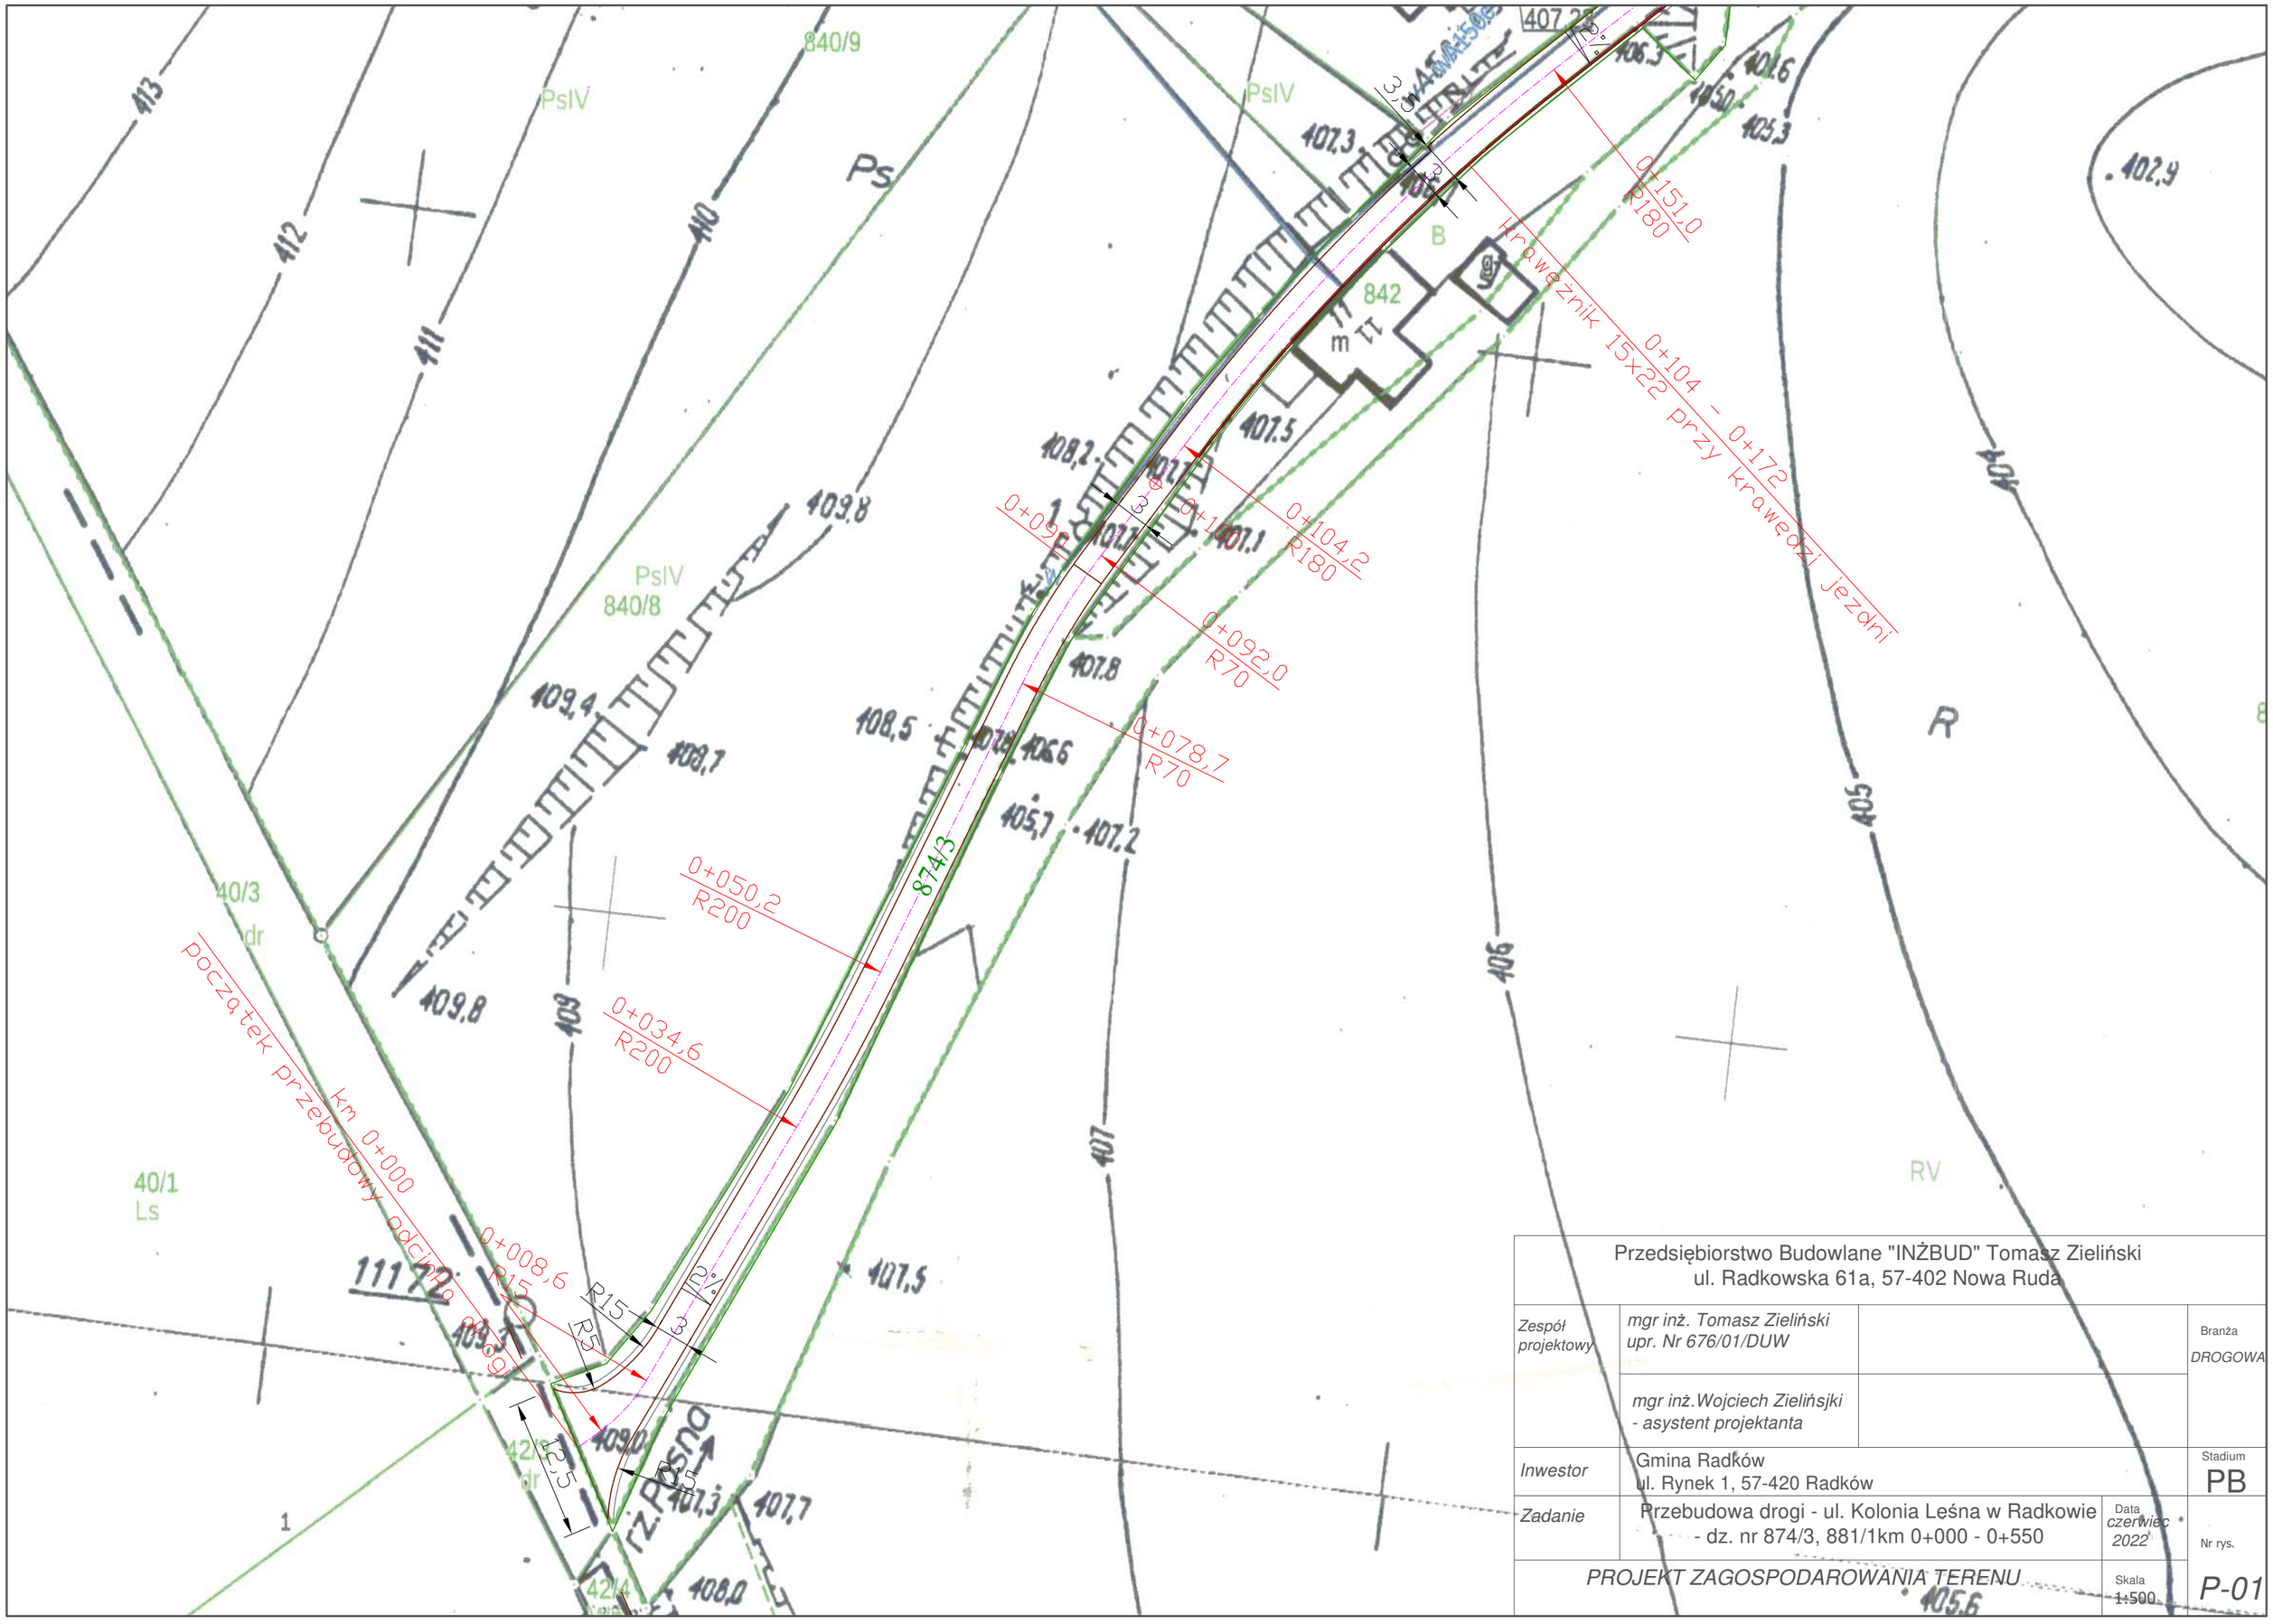


| | | | |
|---|---|---|---|
| Przedsiębiorstwo Budowlane "INŻBUD" Tomasz Zieliński<br>ul. Radkowska 61a, 57-402 Nowa Ruda | | | |
| *Zespół projektowy* | *mgr inż. Tomasz Zieliński*<br>*upr. Nr 676/01/DUW* | | Branża<br>*DROGOWA* |
| | *mgr inż.Wojciech Zielińsjki*<br>*- asystent projektanta* | | |
| *Inwestor* | Gmina Radków<br>ul. Rynek 1, 57-420 Radków | | Stadium<br>PB |
| *Zadanie* | Przebudowa drogi - ul. Kolonia Leśna w Radkowie<br>- dz. nr 874/3, 881/1km 0+000 - 0+550 | Data<br>*czerwiec 2022* | Nr rys. |
| *PROJEKT ZAGOSPODAROWANIA TERENU* | | Skala<br>1:500 | *P-01* |