

**LEGENDA**

**OBOWIĄZUJĄCE USTALENIA PLANU:**


- granice obszaru objętego planem miejscowym
- granice arkuszy
- linie rozgraniczające tereny o różnym przeznaczeniu lub różnych zasadach zagospodarowania
- nieprzekraczalne linie zabudowy
- obiekty zabytkowe wpisane do wykazu zabytków objęte ochroną w planie
- obszary zabytkowe wpisane do wykazu zabytków objęte ochroną w planie
- granice historycznych układów ruralistycznych tożsame ze strefą obserwacji archeologicznej objęte ochroną w planie
- granice obszarów, na których rozmieszczone będą urządzenia wytwarzające energię z odnawialnych źródeł energii o mocy przekraczającej 500 kW tożsame z ich strefami ochronnymi związanymi z ograniczeniami w zabudowie, zagospodarowaniu i użytkowaniu terenu oraz występowaniem znaczącego oddziaływania tych urządzeń na środowisko

**SYMBOLE OKREŚLAJĄCE PRZEZNACZENIE TERENU:**

- MN tereny zabudowy mieszkaniowej jednorodzinnej
- MNU tereny zabudowy mieszkaniowej jednorodzinnej i usługowej
- MSU tereny zabudowy mieszkaniowej średniej intensywności i zabudowy usługowej
- RM tereny zabudowy zagrodowej
- RU tereny obsługi produkcji w gospodarstwach rolnych, hodowlanych, ogrodniczych oraz gospodarstwach leśnych i rybactwach
- U tereny zabudowy usługowej
- UP tereny usług publicznych
- UT tereny obsługi ruchu turystycznego
- PU tereny zabudowy produkcyjnej i usługowej
- KSU tereny obsługi komunikacji drogowej i usług
- KKU tereny obsługi komunikacji kolejowej i usług
- US tereny usług sportu
- ZU tereny zieleni urządzonej
- PP tereny przestrzeni publicznych
- ITW tereny infrastruktury technicznej z zakresu zaopatrzenia w wodę
- ITE tereny infrastruktury technicznej z zakresu zaopatrzenia w energię elektryczną
- ES tereny elektrowni słonecznych
- L tereny lasów
- ZDL tereny zalesień
- R tereny użytków rolnych
- RE tereny ekstensywnych użytków rolnych
- WS tereny wód śródlądowych
- TP tereny przepraw
- KS tereny obsługi komunikacji drogowej
- KDZ tereny dróg publicznych w klasie zbiorczej
- KDL tereny dróg publicznych w klasie lokalnej
- KDD tereny dróg publicznych w klasie dojazdowej
- CPR tereny ciągów pieszych i rowerowych
- KDW tereny dróg wewnętrznych
- DTR tereny dróg transportu rolnego
- KR tereny przeznaczone na prowadzenie ruchu kolejowego

**SYMBOLE NIE BĘDĄCE USTALENIAMI PLANU:**

- granice państwa
- granice administracyjne gminy
- granice obrębów ewidencyjnych
- obiekty zabytkowe wpisane do rejestru
- obszary zabytkowe wpisane do rejestru zabytków
- granice zwidencjonowanych stanowisk archeologicznych
- istniejące linie elektroenergetyczne SN 20kV
- istniejące stacje transformatorowe
- pomniki przyrody
- granice otuliny Parku Narodowego Gór Stołowych
- granice korytarzy ekologicznych
- obszary specjalnej ochrony - Góry Stołowe PLB 020006
- granice terenów górniczych

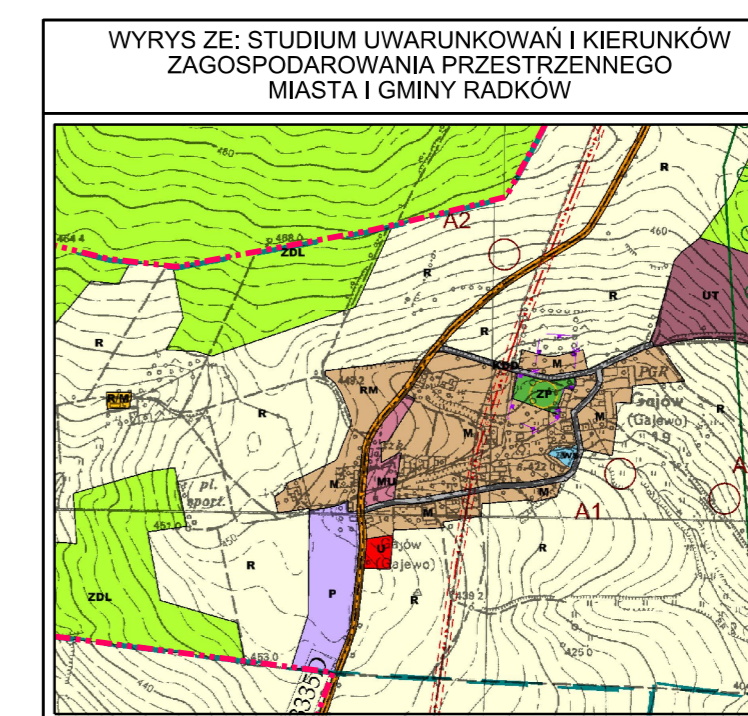

uchwała nr XXVIII/183/20 Rady Miejskiej w Radkowie z dnia 29 lipca 2020 r.

**Miejscowy plan zagospodarowania przestrzennego dla części obrębów wsi Gajów, Ratno Dolne oraz Ratno Górne**

**ARKUSZ 1/3 - OBRĘB GAJÓW**

załącznik nr 1 do uchwały nr ..... Rady Miejskiej w Radkowie z dnia ..... 2023 r.

LICENCJA MAPY:

**SKALA 1:2000**

