

- LEGENDA**
OBOWIAZUJĄCE USTALENIA PLANU:
- granice obszaru objętego planem miejscowym
 - granice arkuszy
 - linie rozgraniczające tereny o różnym przeznaczeniu lub różnym zakresie zagospodarowania
 - nieprzekraczalne linie zabudowy
 - obiekty zabytkowe wpisane do wykazu zabytków objęte ochroną w planie
 - obszary zabytkowe wpisane do wykazu zabytków objęte ochroną w planie
 - granice historycznych układów ruralistycznych (osłame za siłką obszarów archeologicznych) objęte ochroną w planie

- SYMBOLE OKREŚLAJĄCE PRZEZNACZENIE TERENU:**
- tereny zabudowy mieszkaniowej jednorodzinnej
 - tereny zabudowy mieszkaniowej (jednorodzinnej i usługowej)
 - tereny zabudowy mieszkaniowej średniej
 - tereny zabudowy usługowej
 - tereny zabudowy zagrodowej
 - tereny obsługi produkcji w gospodarstwach rolnych, hodowlanych, ogrodnictwa oraz gospodarstwach leśnych i rybactwa
 - tereny zabudowy usługowej
 - tereny usług publicznych
 - tereny obsługi ruchu turystycznego
 - tereny zabudowy produkcyjnej i usługowej
 - tereny obsługi komunikacji drogowej i usług
 - tereny obsługi komunikacji kolejowej i usług
 - tereny usług sportu
 - tereny zieleni urządzonej
 - tereny przestrzeni publicznych
 - tereny infrastruktury technicznej z zakresu zaopileczenia w wodę
 - tereny infrastruktury technicznej z zakresu zaopileczenia w energię elektryczną
 - tereny elektrowni słonecznych
 - tereny lasów
 - tereny zaleszeń
 - tereny użytków rolnych
 - tereny ekstensywnych użytków rolnych
 - tereny wód śródlądowych
 - tereny przegrup
 - tereny obsługi komunikacji drogowej
 - tereny dróg publicznych w klasie zbiorczej
 - tereny dróg publicznych w klasie lokalnej
 - tereny dróg publicznych w klasie dojazdowej
 - tereny ciałóg pieszich i rowerowych
 - tereny dróg wewnętrznych
 - tereny dróg transportu rolnego


- SYMBOLE NIE BĘDĄCE USTALENIAMI PLANU:**
- granice państwa
 - granice administracyjne gminy
 - granice obrębów ewidencyjnych
 - obiekty zabytkowe wpisane do rejestru
 - obszary zabytkowe wpisane do rejestru zabytków
 - granice zwiedzajonowanych stanowisk archeologicznych
 - linie elektroenergetyczne SN 20kV
 - istniejące stacje transformatorowe
 - pomniki przyrody
 - granice otuliny Parku Narodowego Gór Stołowych
 - granice korytarzy ekologicznych
 - obszary specjalnej ochrony - Góry Stołowe PLB 020006
 - granice terenów górniczych

Miejscowy plan zagospodarowania przestrzennego dla części obrębu wsi Gajów, Ratno Dolne oraz Ratno Górne

ARKUSZ 3/3 - OBRĘB RATNO DOLNE

załącznik nr 1 do
 uchwały nr
 Rady Miejskiej w Radkowie
 z dnia 2023 r.

LICENCJA MAPY:

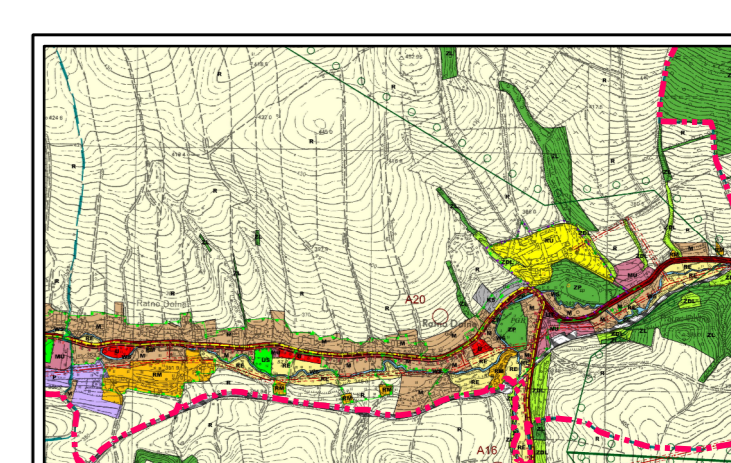

granice obszaru objętego planem miejscowym

uchwała nr XXVIII/183/20 Rady Miejskiej w Radkowie z dnia 29 lipca 2020 r.

SKALA 1:2000

20 0 20 50 100 150 m

WYRYS ZE STUDIUM UWARUNKOWAŃ I KIERUNKÓW ZAGOSPODAROWANIA PRZESTRZENNEGO MIASTA I GMINY RADKÓW