

LEGENDA


- Projektowane odwierty P-1 - P-18
- Projektowane rurociągi DZC

Województwo: dolnośląskie
 Powiat: kłodzki
 Gmina: Radków
 Obręb: ŚCINAWKA ŚREDNIA
 AM 472.412.024
 KERG 125.09-015/2013

BIURO GEODEZYJNE
 Stanisław Sikora
 57-400 Nowa Ruda, ul. Kościelna 1
 tel./fax 74 672 67 11 tel. 604 978 292
 NIP 885-000-89-02 Regon 890339060

Mapa z inwentaryzacji powykonawczej skala 1:1000

inż. STANISŁAW SIKORA
 GEODETA UPRAWNIONY
 Świadectwo Min. Gospodarki
 Przem. i Budowl. nr 2785
 27.06.13r.

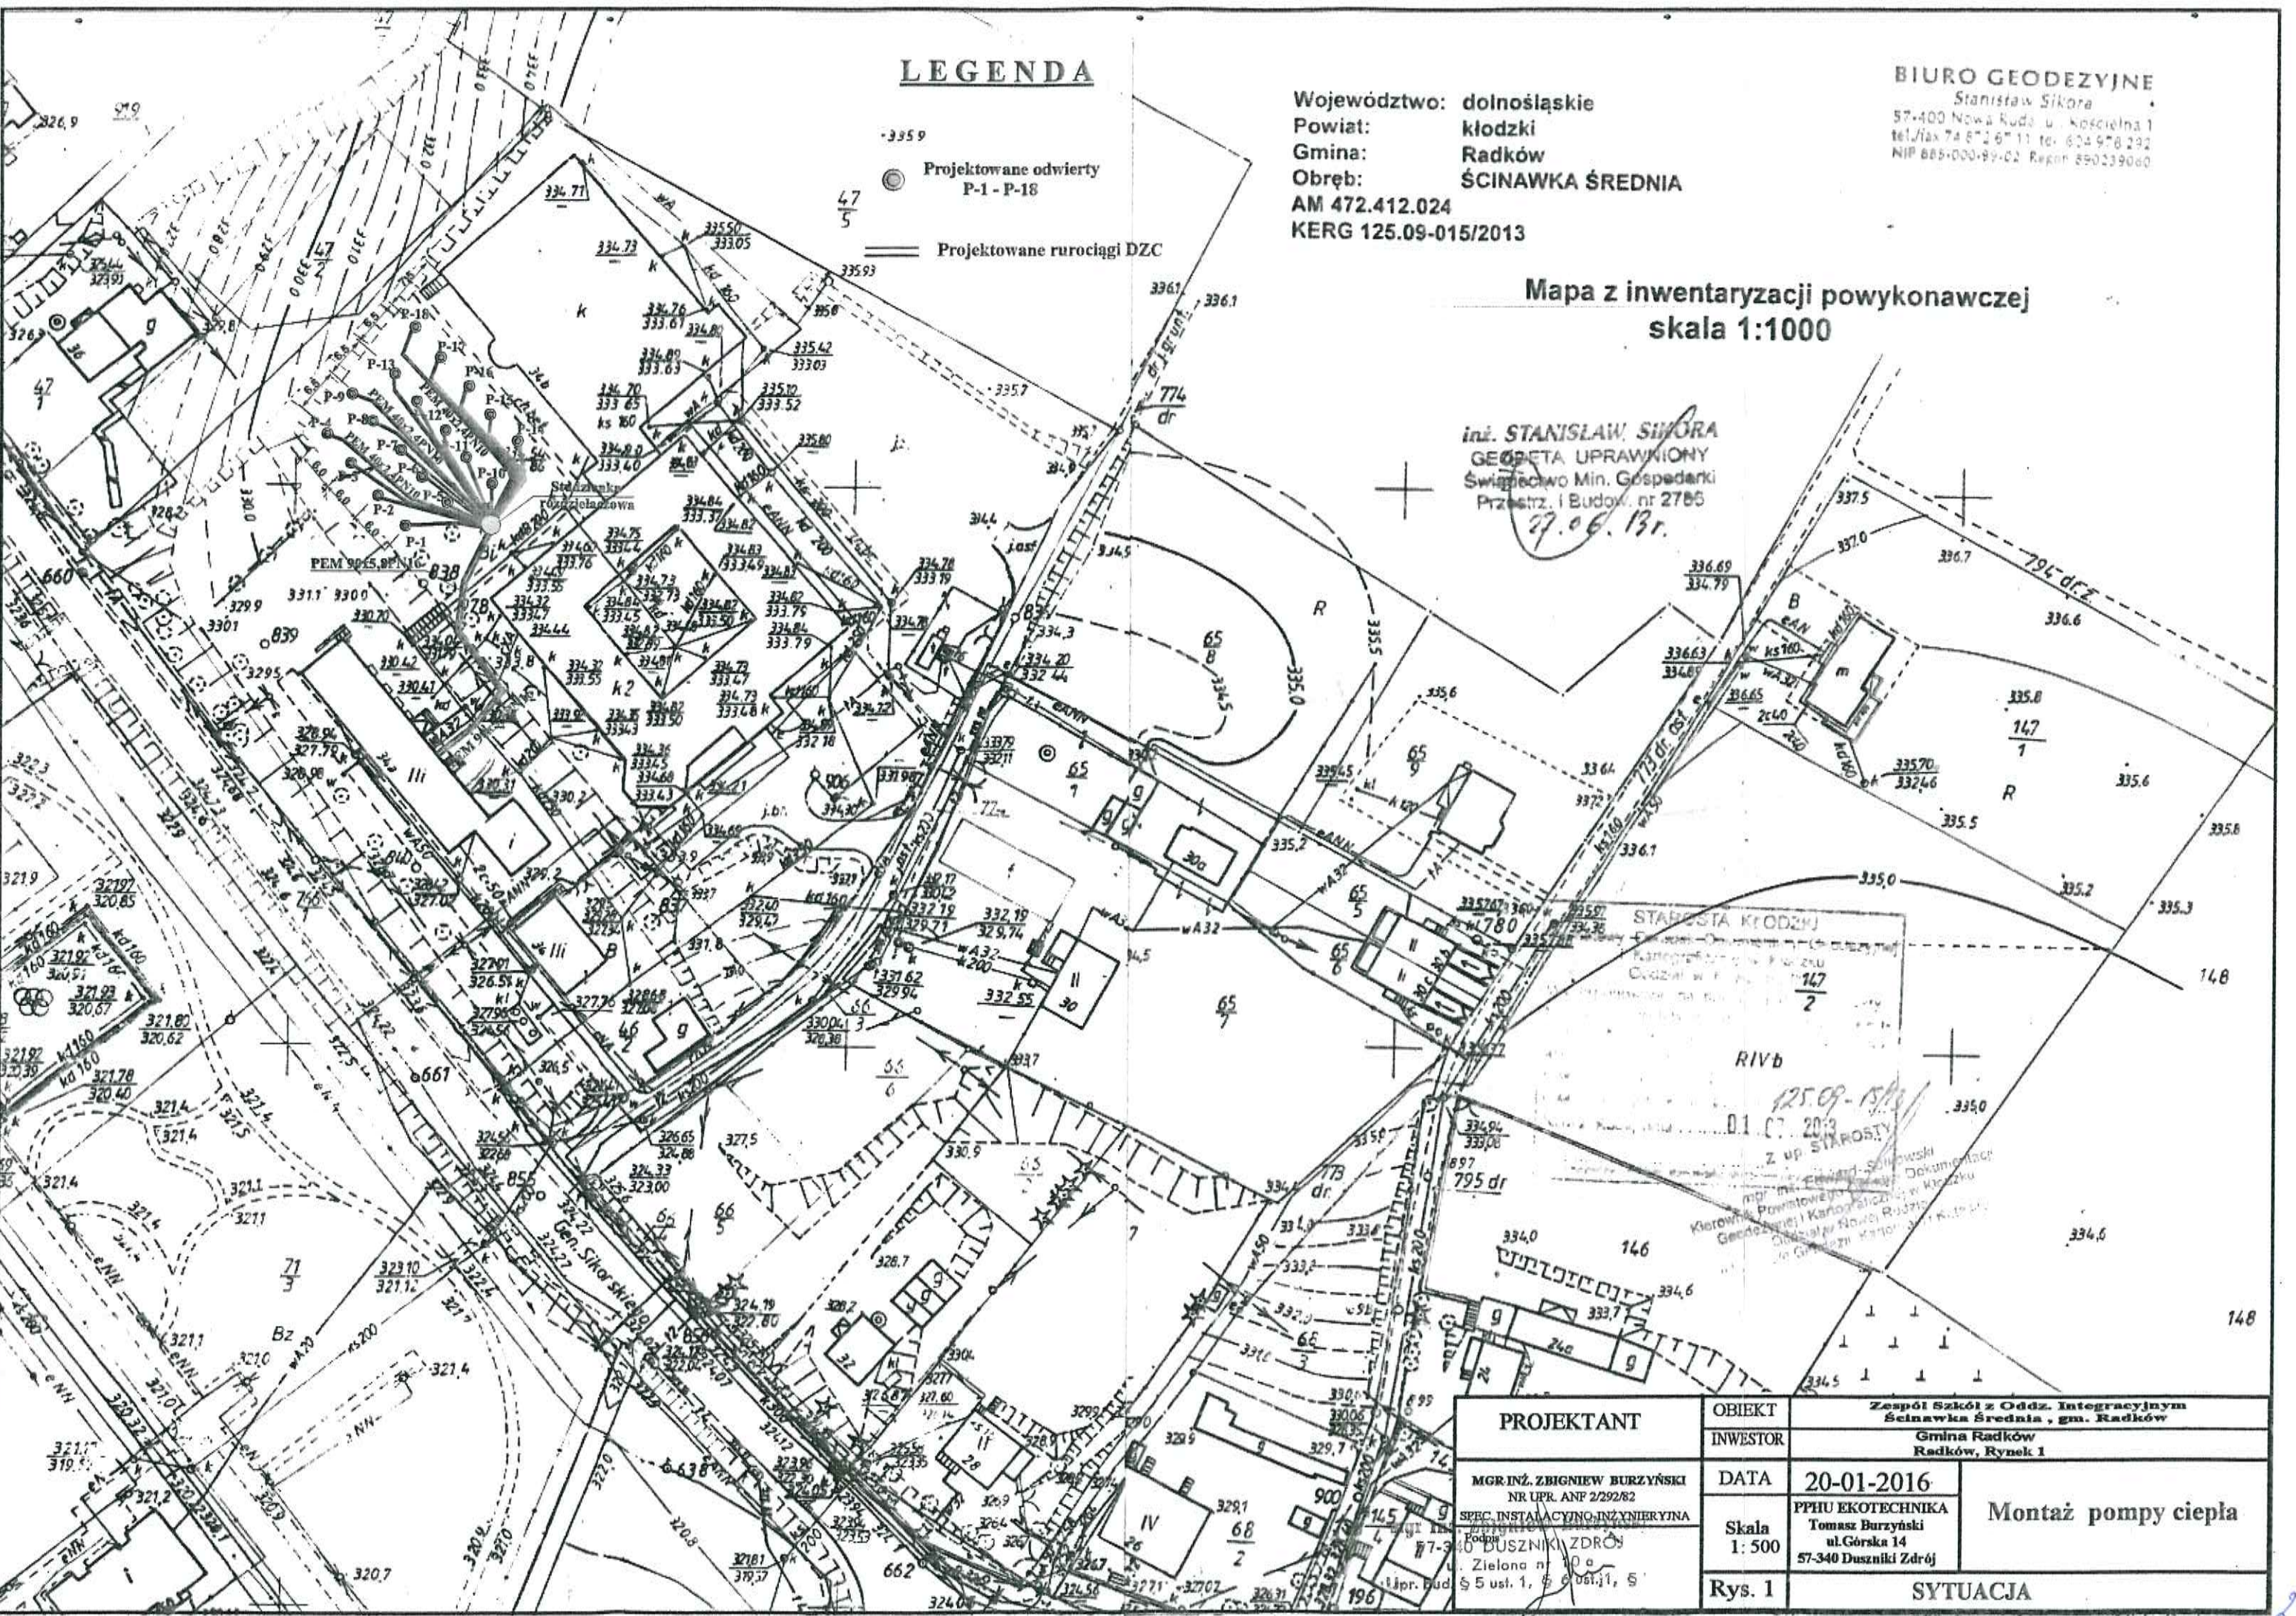

PROJEKTANT	OBIEKT	Zespół Szkół z Oddz. Integracyjnym Ścinawka Średnia, gm. Radków	
	INWESTOR	Gmina Radków Radków, Rynek 1	
MGR INŻ. ZBIGNIEW BURZYŃSKI NR UPR. ANP 229282 SPEC. INSTALACYJNO-INŻYNIERYJNA	DATA	20-01-2016	Montaż pompy ciepła
	Skala 1:500	PPHU EKOTECHNIKA Tomasz Burzyński ul. Górská 14 57-340 Duszniki Zdrój	
Rys. 1	SYTUACJA		