Jednostka ewid.	Radków-miasto 020812_4
Obręb ewid.	Radków-1 0001
Numer działki	
Ulica, nr	
Układ współrz. płaskich	2000/18
Układ wysokości	

Poświadcza się zgodność niniejszej kopii z treścią materiału państwowego zasobu geodezyjnego i kartograficznego

Numer sprawy	
Nazwa materiału zasobu	
Data wykonania kopii	2018-03-27 Z up. STAROSTY

Sporządził(a): Joanna Zembrzuska inż. Joanna Zembrzuska
Inspektor w Powiatowym Ośrodku Dokumentacji Geodezyjnej i Kartograficznej w Kłodzku
Oddział w Nowej Rudzie

PLAN SYTUACYJNY
PRZEBUDOWA DROGI W RADKOWIE
DZ. NR 888 KM 0+000 - 0+530
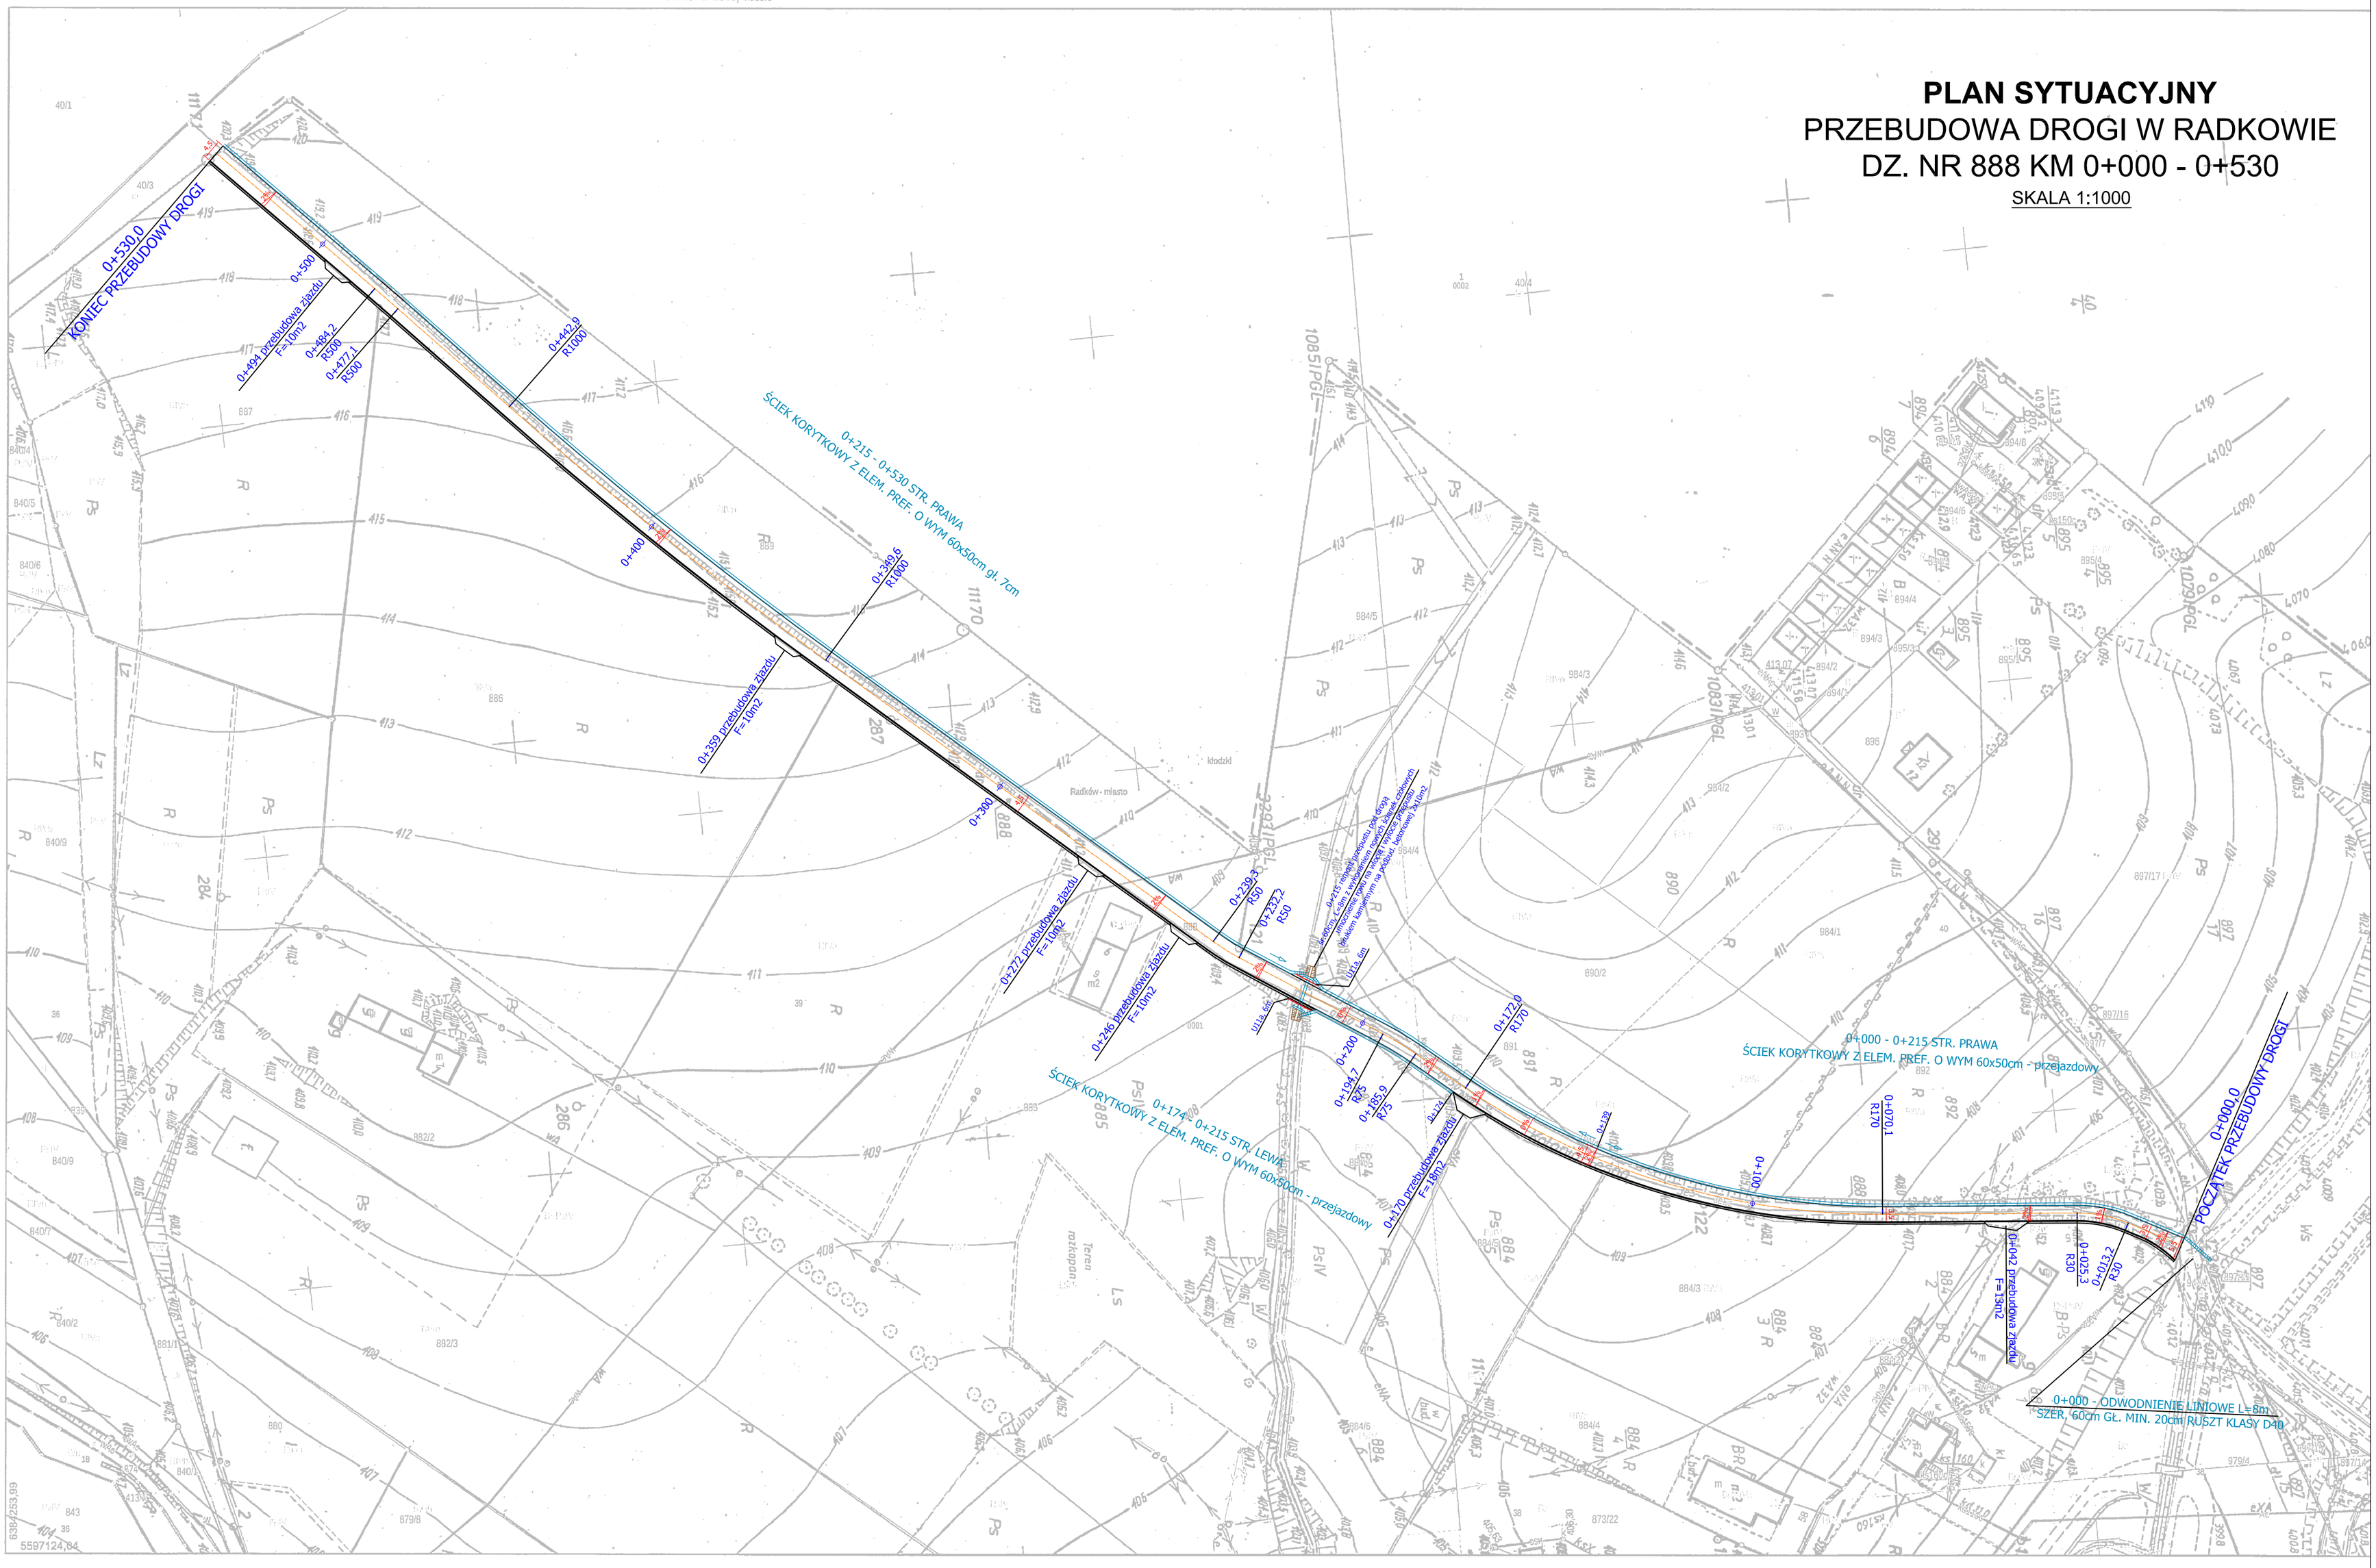
SKALA 1:1000